


5065 Rue Ontario

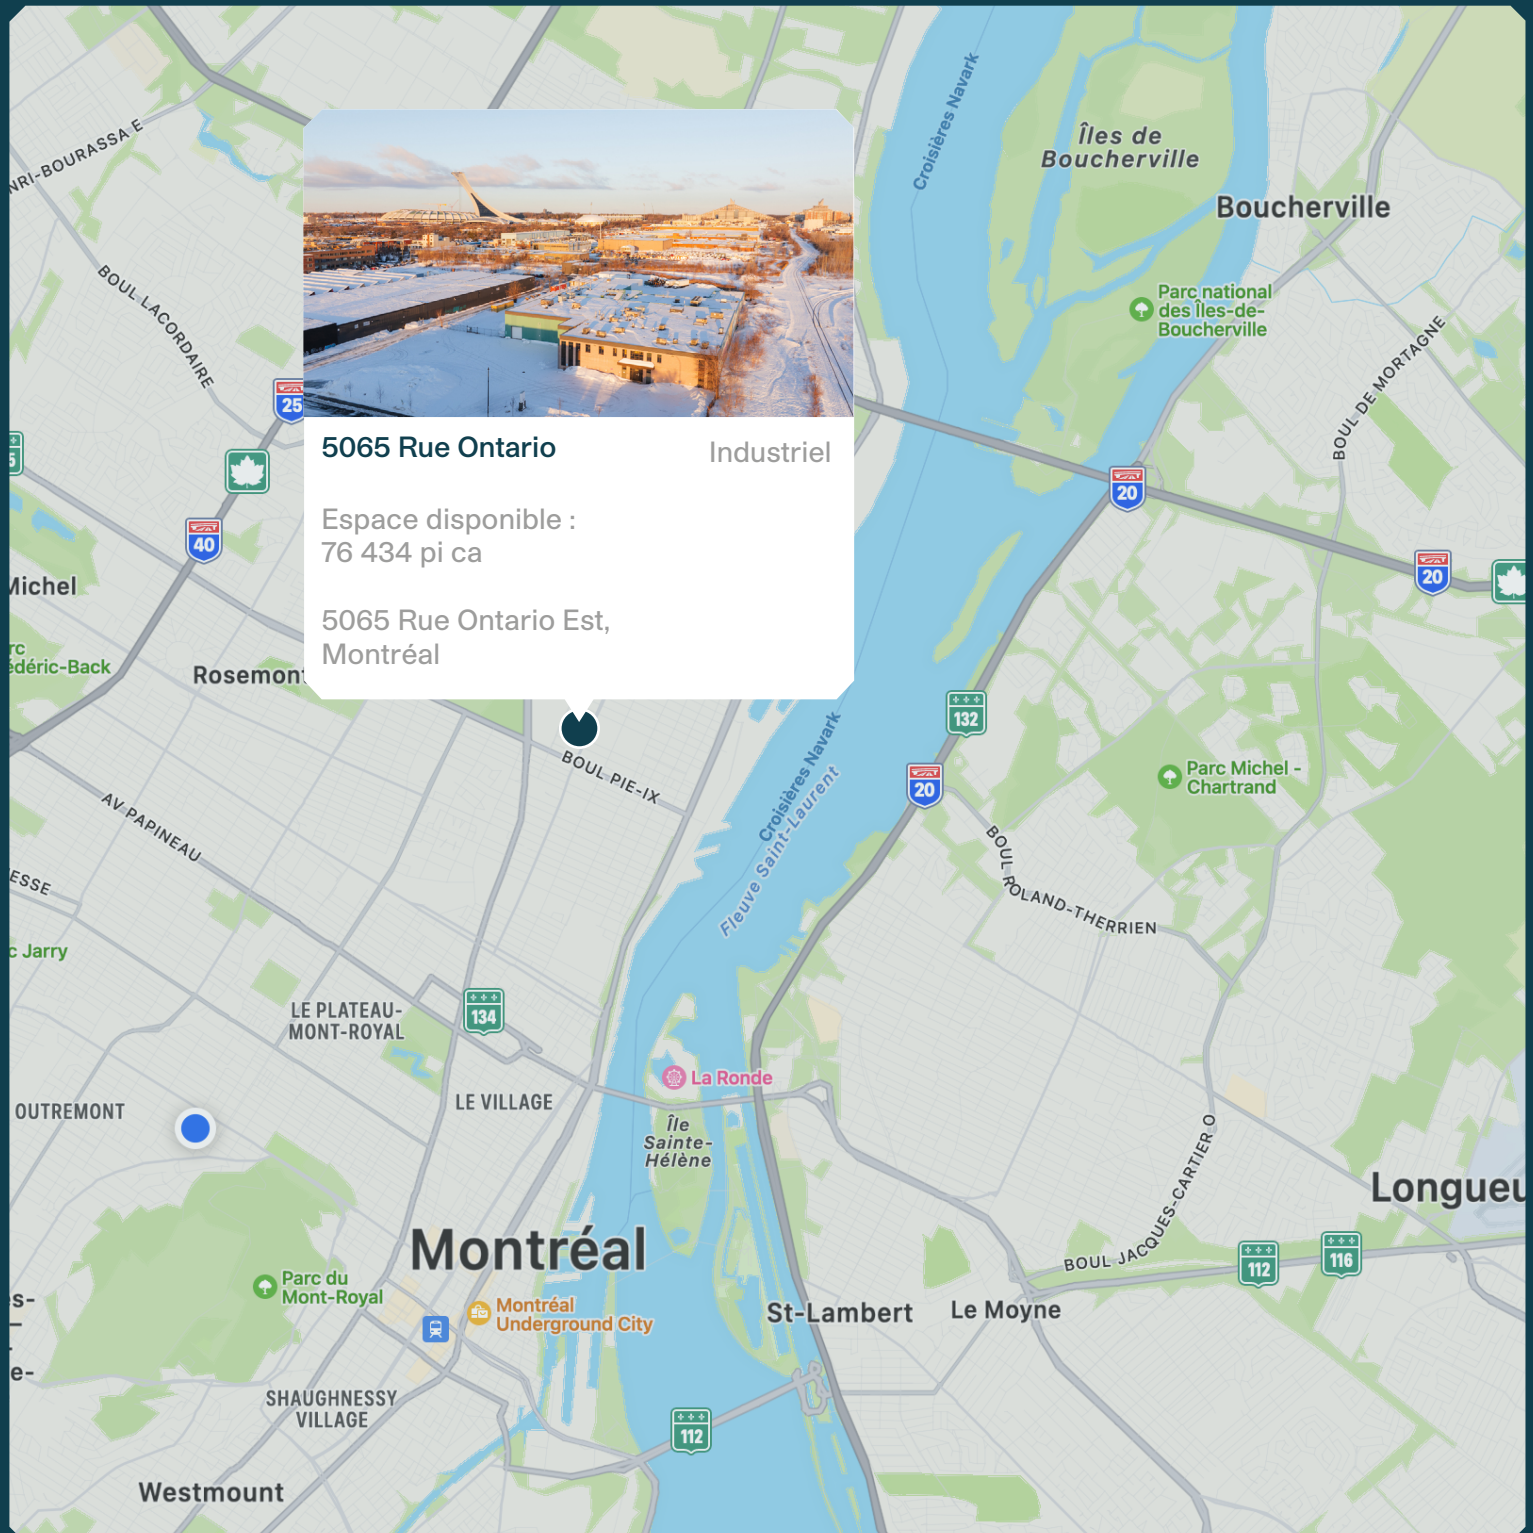




5065 Rue Ontario

Industriel

Espace disponible :
76 434 pi ca

5065 Rue Ontario Est,
Montréal

Plan du quartier

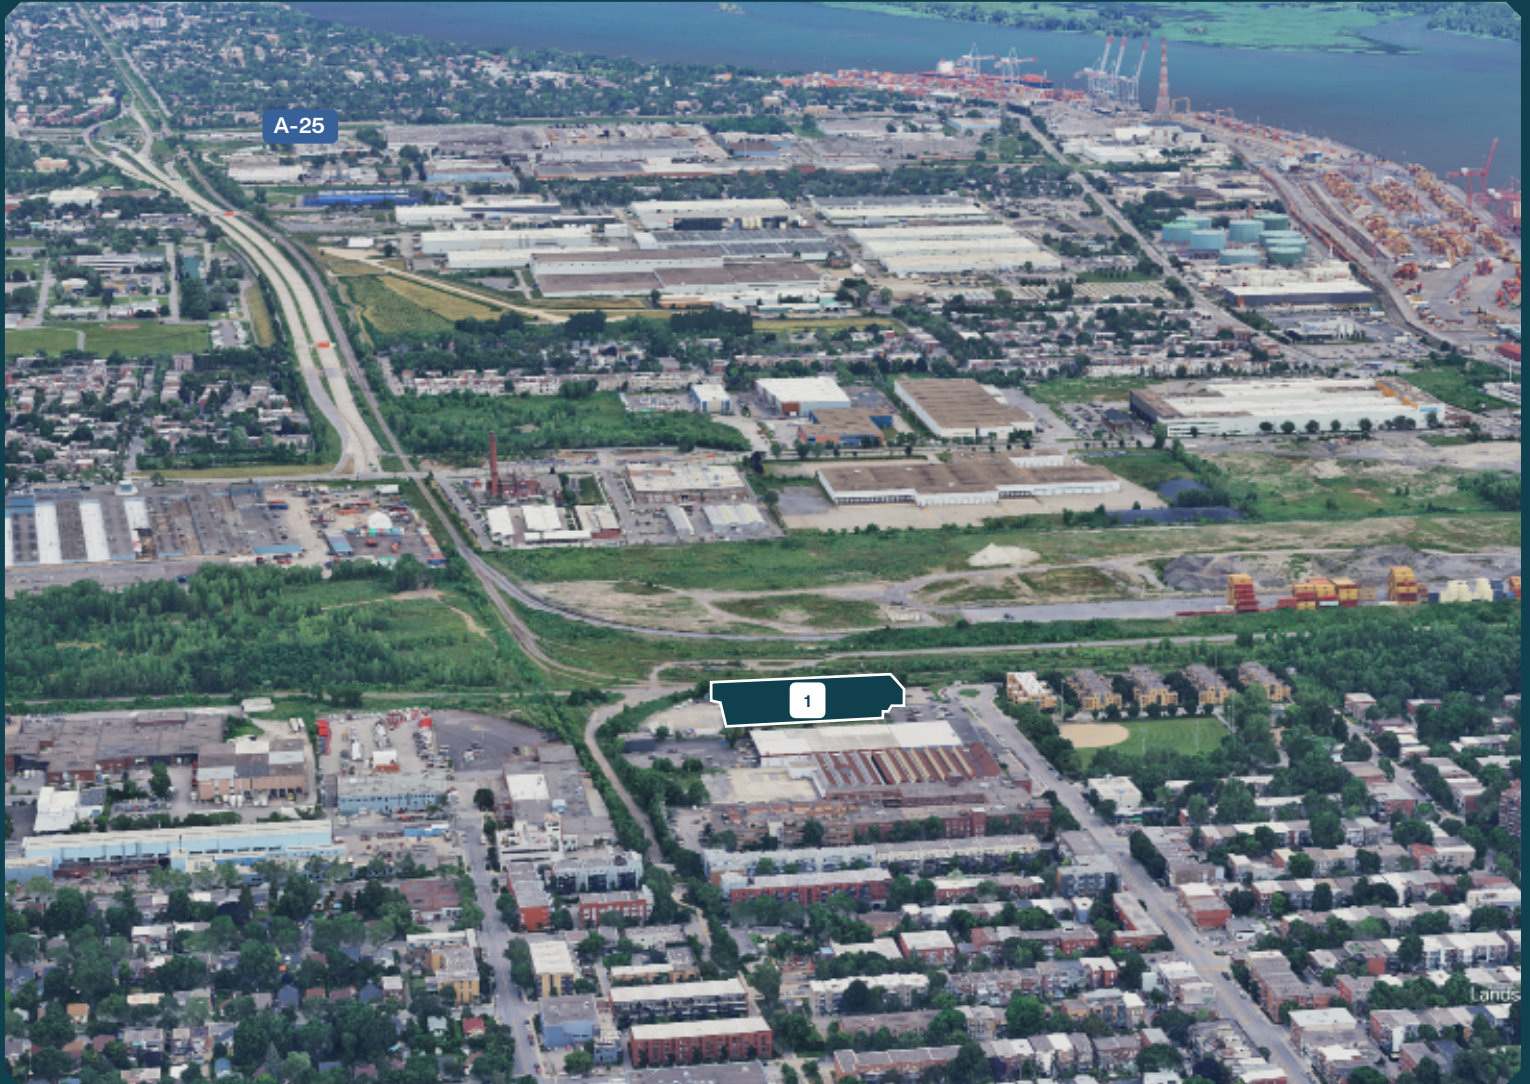

ESPACE DISPONIBLE


1

Bâtiment complet - 76 434 pi ca

ACCÈS

Total de quatre-vingt-quatre (84) espaces de stationnement
Accès rapide aux autoroutes 25, 20
5.5 km à Pont-tunnel Louis-Hippolyte-La Fontaine

Plan de site Rez-de-chaussée

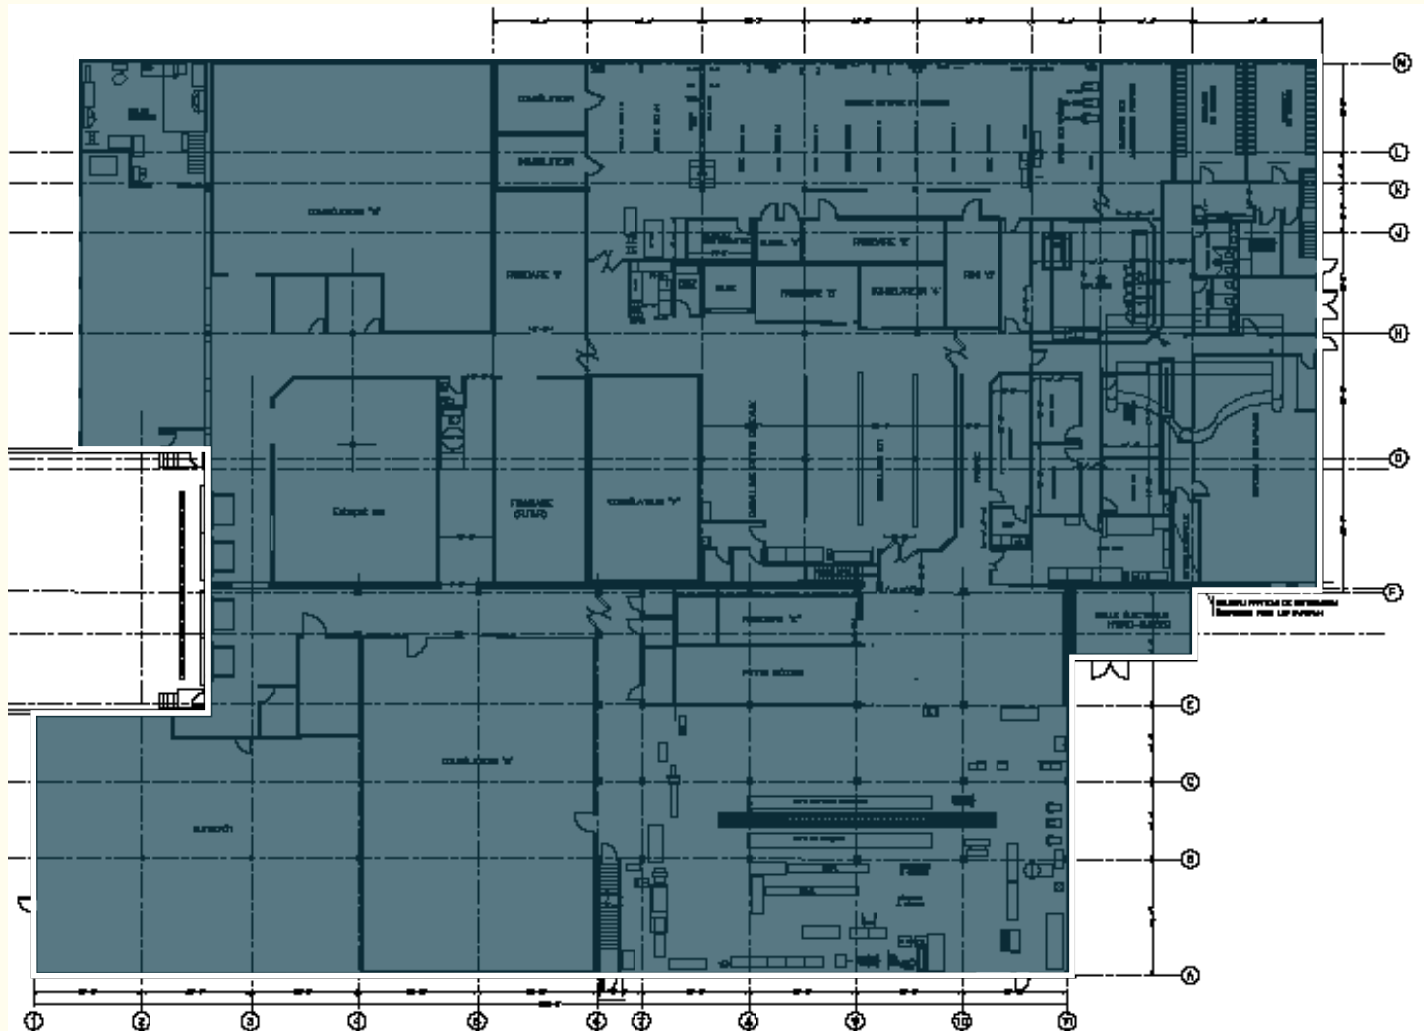


ESPACE DISPONIBLE

Bâtiment complet - 76 434 pi ca

Plan de site

2^{ème} étage

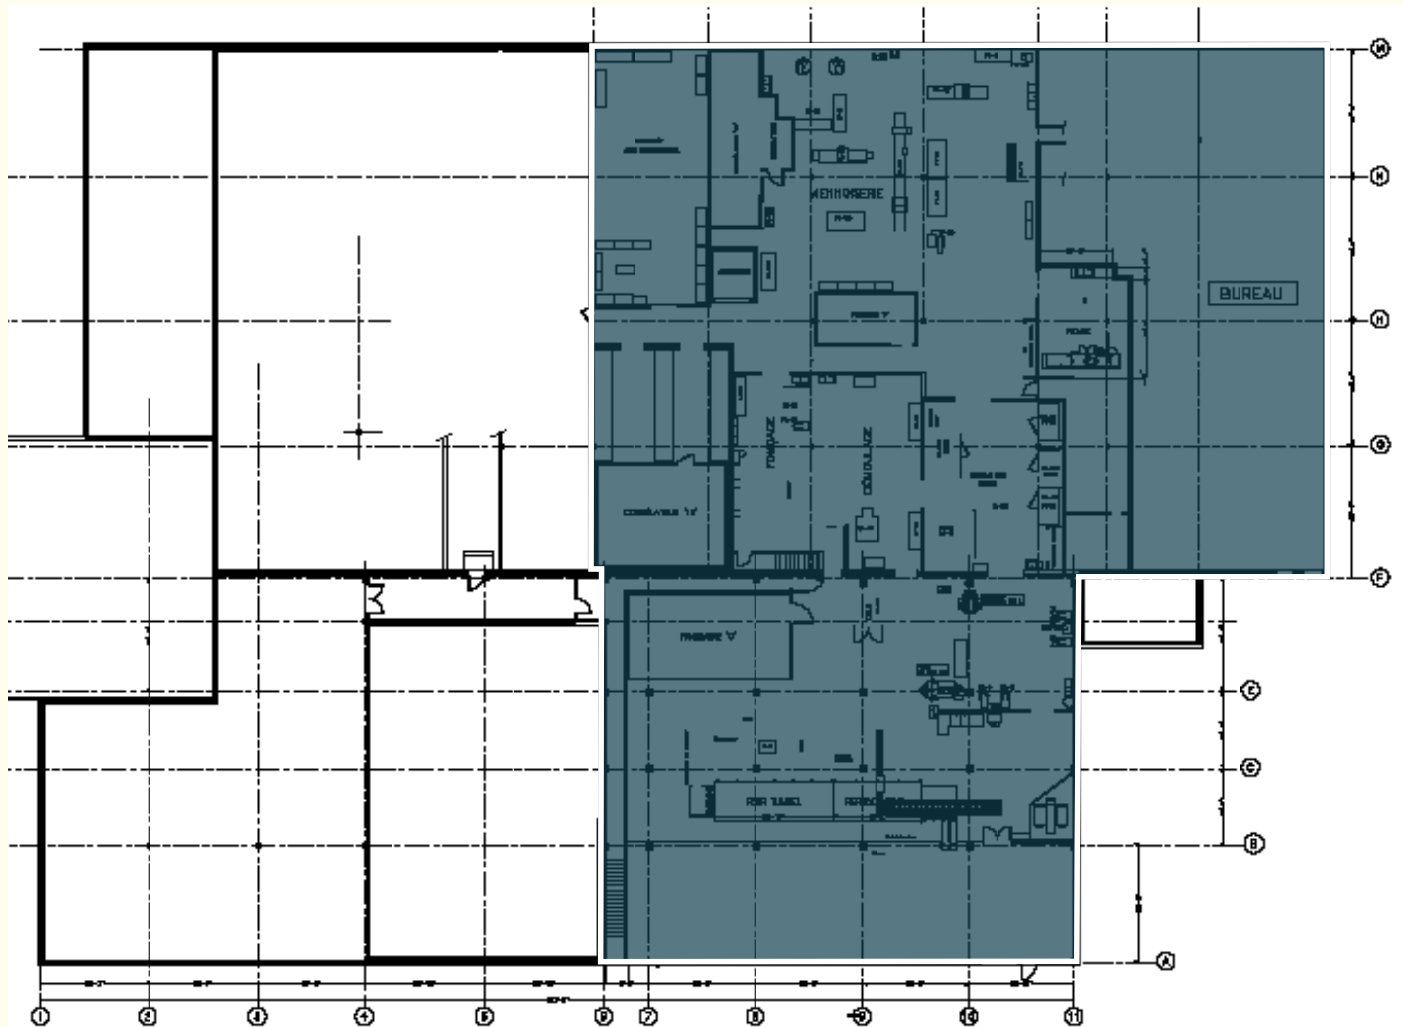

ESPACE DISPONIBLE

Bâtiment complet - 76 434 pi ca

Résumé



Informations pertinentes

- Année de construction - 1995
- Disponible - Q2 2025
- Espace disponible - 76 434 pi ca
- Stationnement :
Total de quatre-vingt-quatre (84) espaces
- Portes de garage «drive-in» :
Total de six (6) portes
- Portes de quais de chargement :
Total de quatre (4) portes
Dimensions: 8'-6" x 9'-0"
- Hauteur libre - Entrepôt :
14'-2", 17'-9", et 19'-10"

MONTONI

Pour toutes questions liées à cette
présentation, veuillez contacter :
abouchard@groupeмонтони.com