




# 7250 Marconi

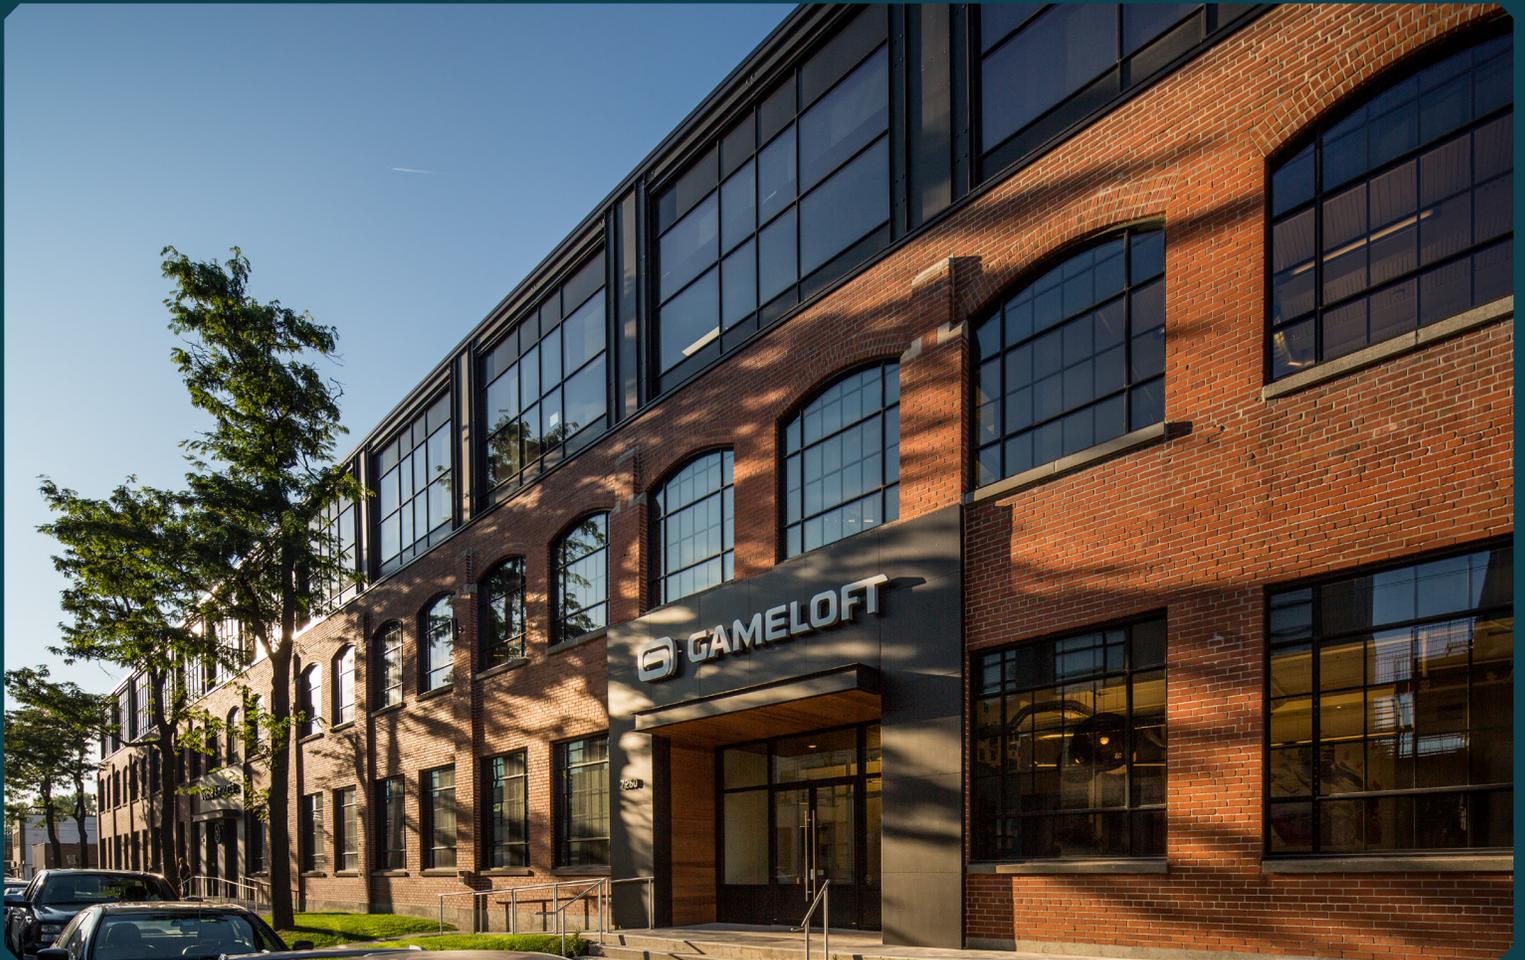

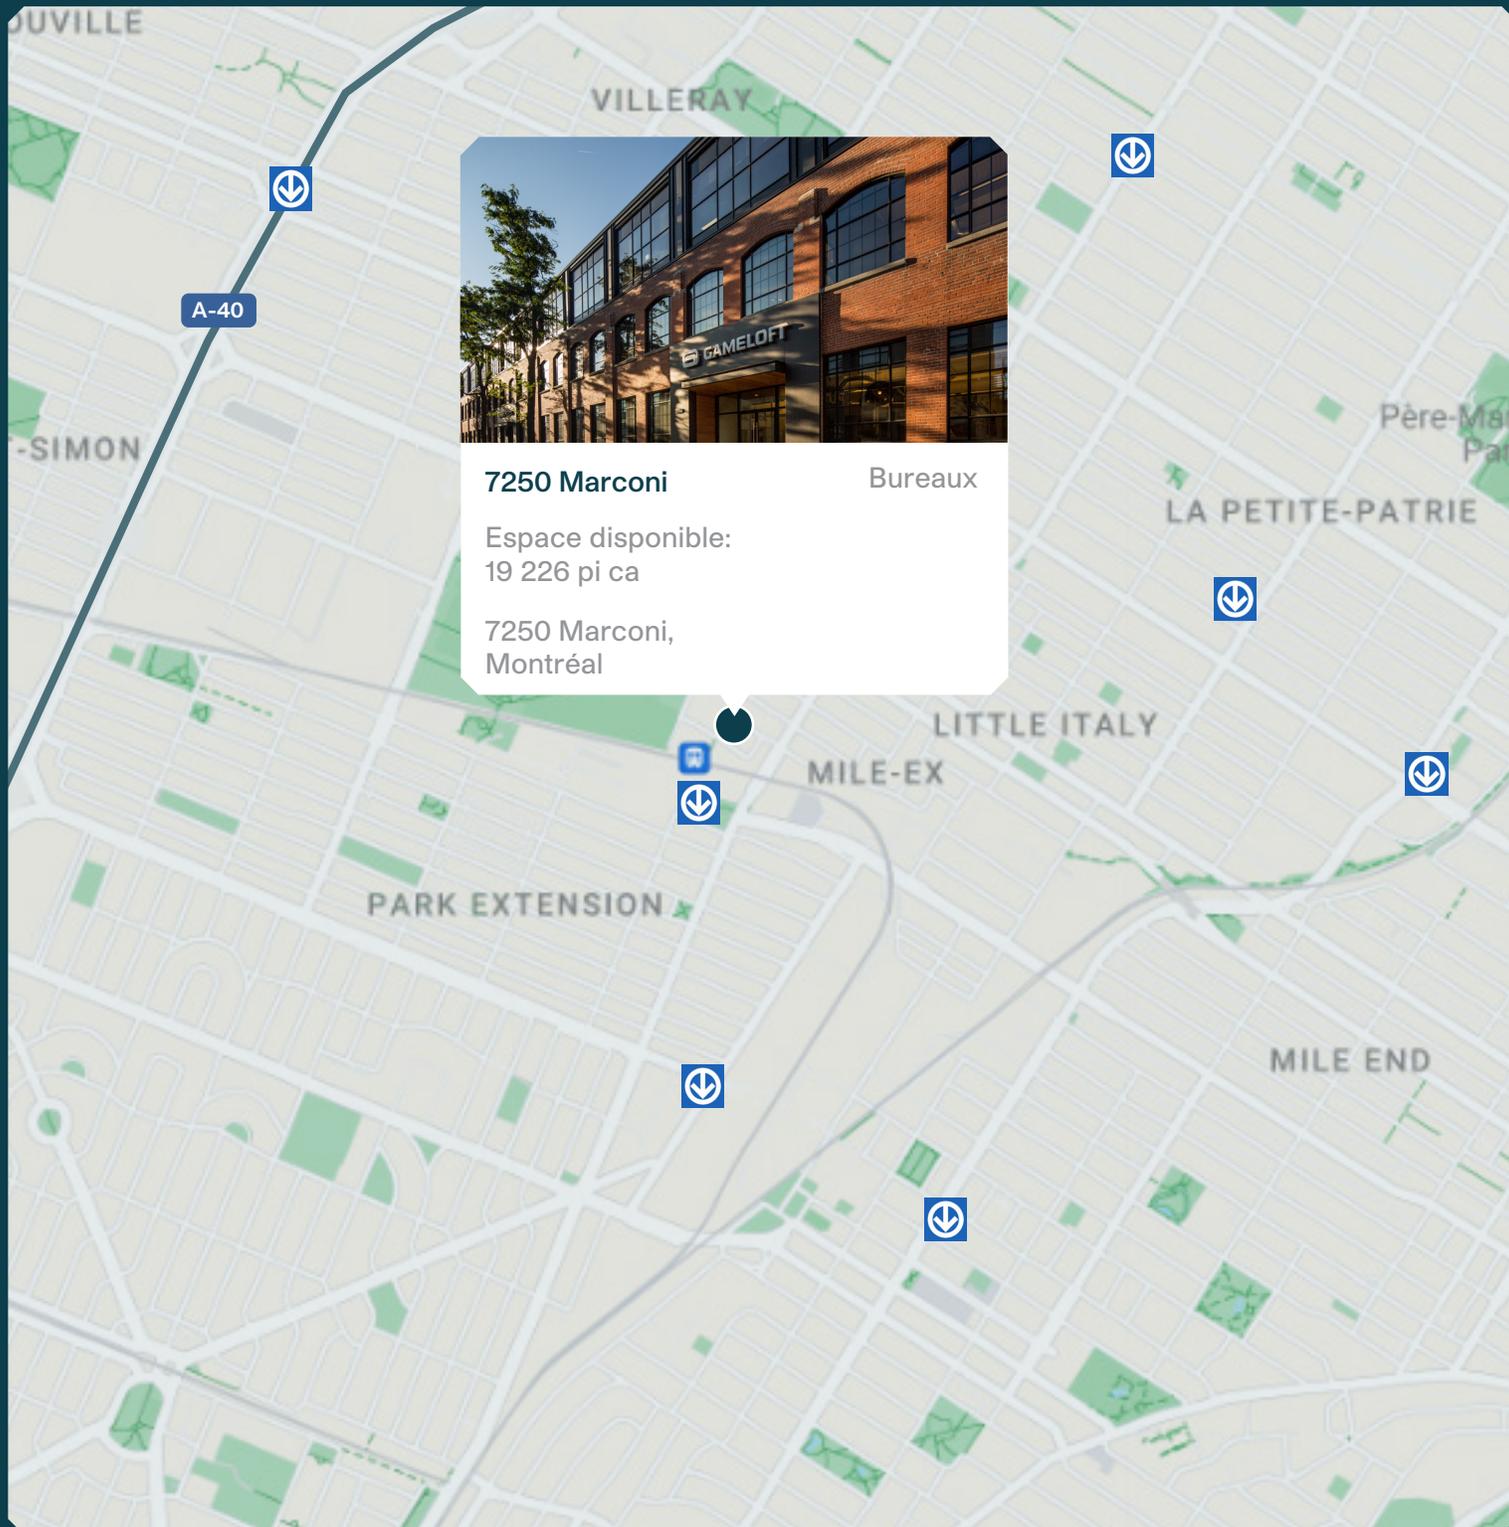

# Plan du quartier

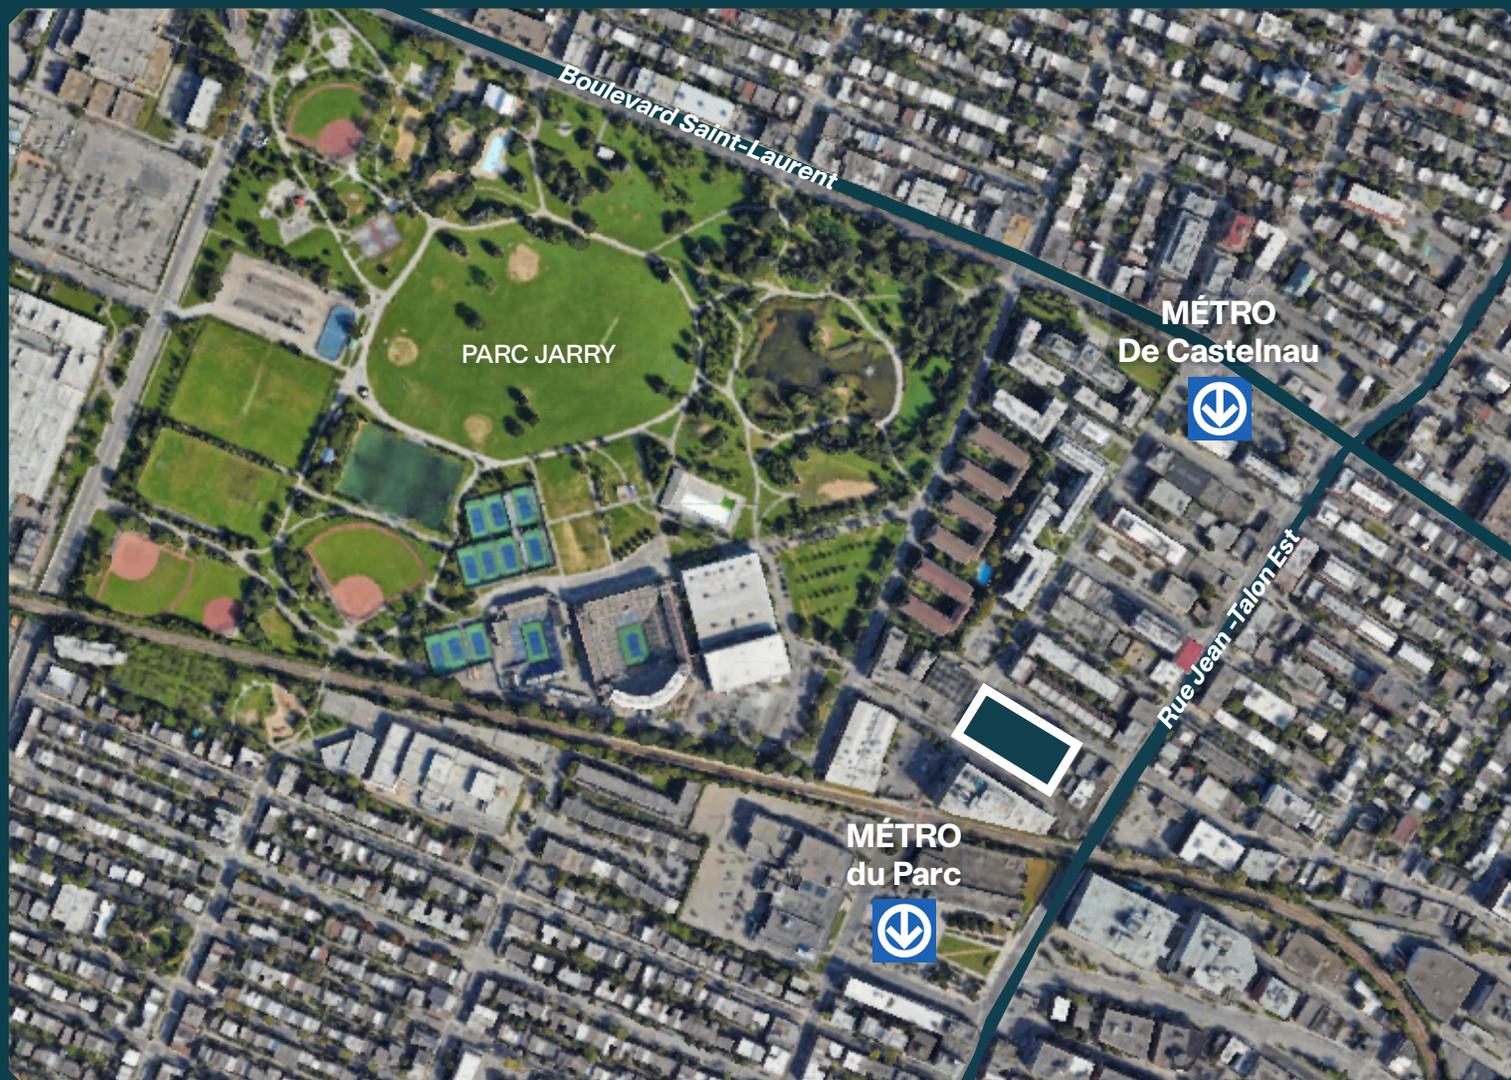


## ESPACE DISPONIBLE

Rez-de-chaussée - 19 226 pi ca

## ACCÈS

À proximité du métro du Parc et De Castelnau  
Accès rapide à l'autoroute 15, 40

# Plan du rez-de-chaussée

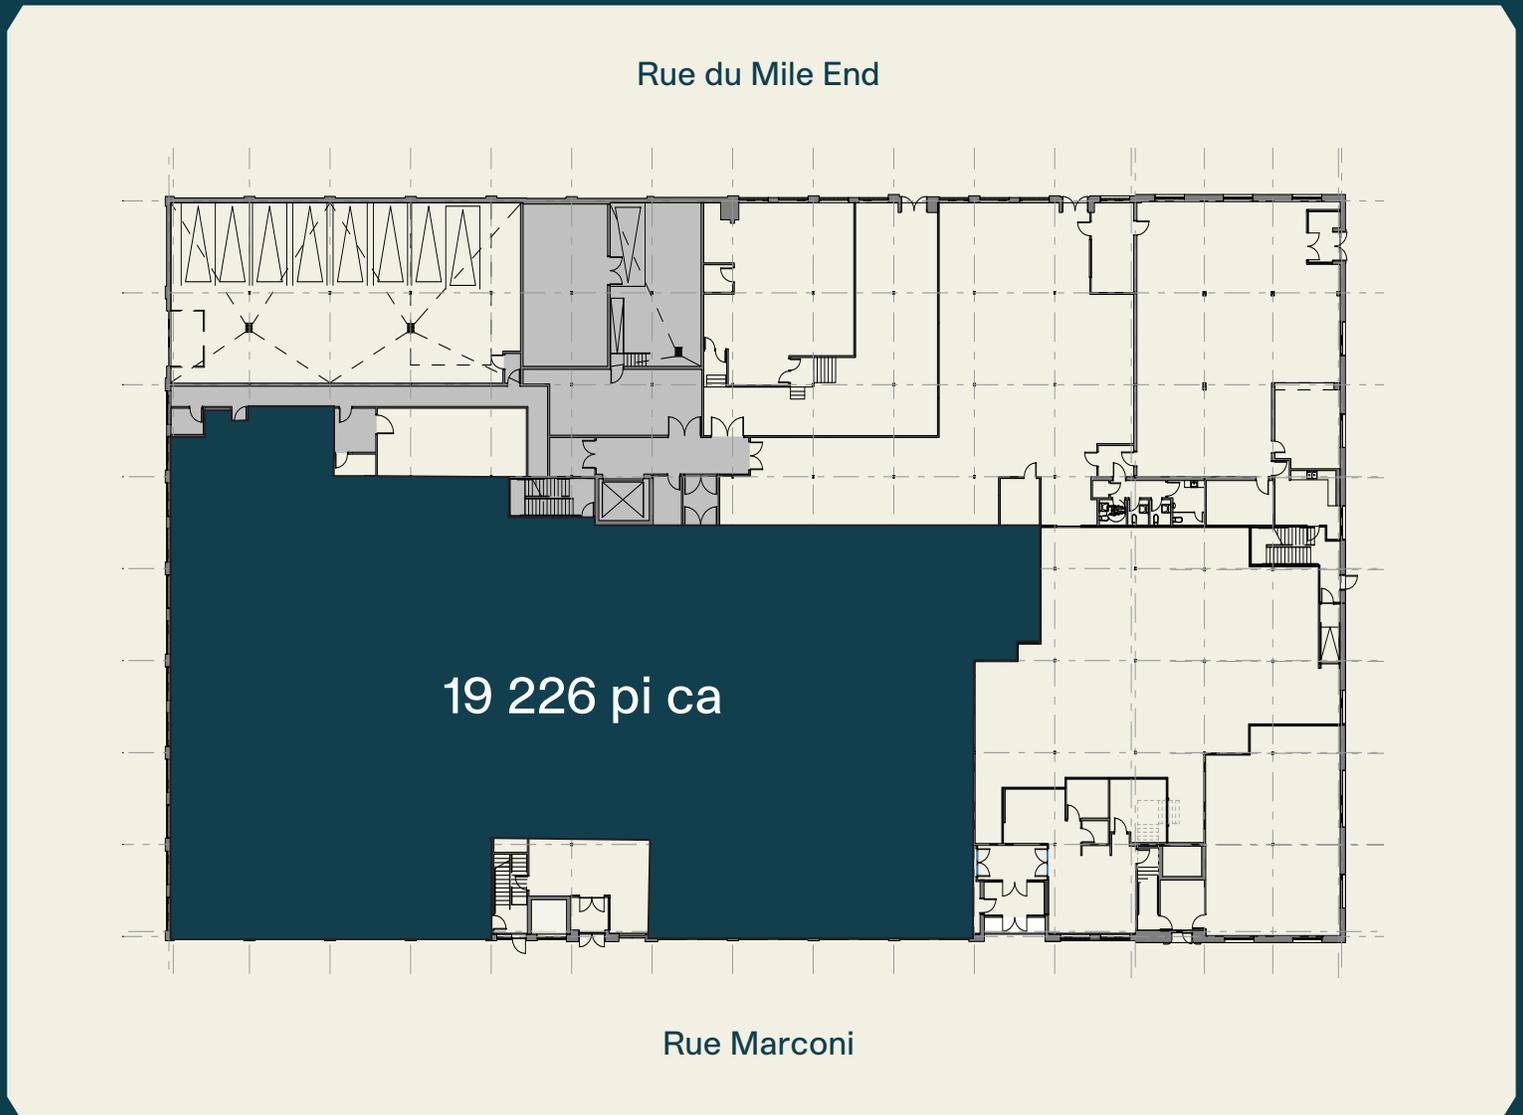

# Plan d'étage



## ESPACES OCCUPÉS

### **Rez-de -chaussée**

Marc Cain - 14 976 pi ca

Shneider Electric - 3 015 pi ca

### **2ième étage**

Gameloft - 47 649 pi ca

### **3ième étage**

Schneider Electric - 22 770 pc ca

Média Experts - 20 628 pc ca

# Photos d'intérieur



# Résumé



## Certifications

## Informations pertinentes



### LEED

Système d'évaluation reconnu à travers 150 pays, le programme LEED (Leadership in Energy and Environmental Design) vise à léguer un patrimoine bâti de meilleure qualité, dont l'impact environnemental serait moindre.

- Espace disponible: 19 226 pi ca
- Stationnements disponibles sur demande

# MONTONI

Pour toutes questions liées à cette  
présentation, veuillez contacter :  
[abouchard@groupemontoni.com](mailto:abouchard@groupemontoni.com)