


950 Beaumont




MONTONI

Bâtir sur parole
pour demain

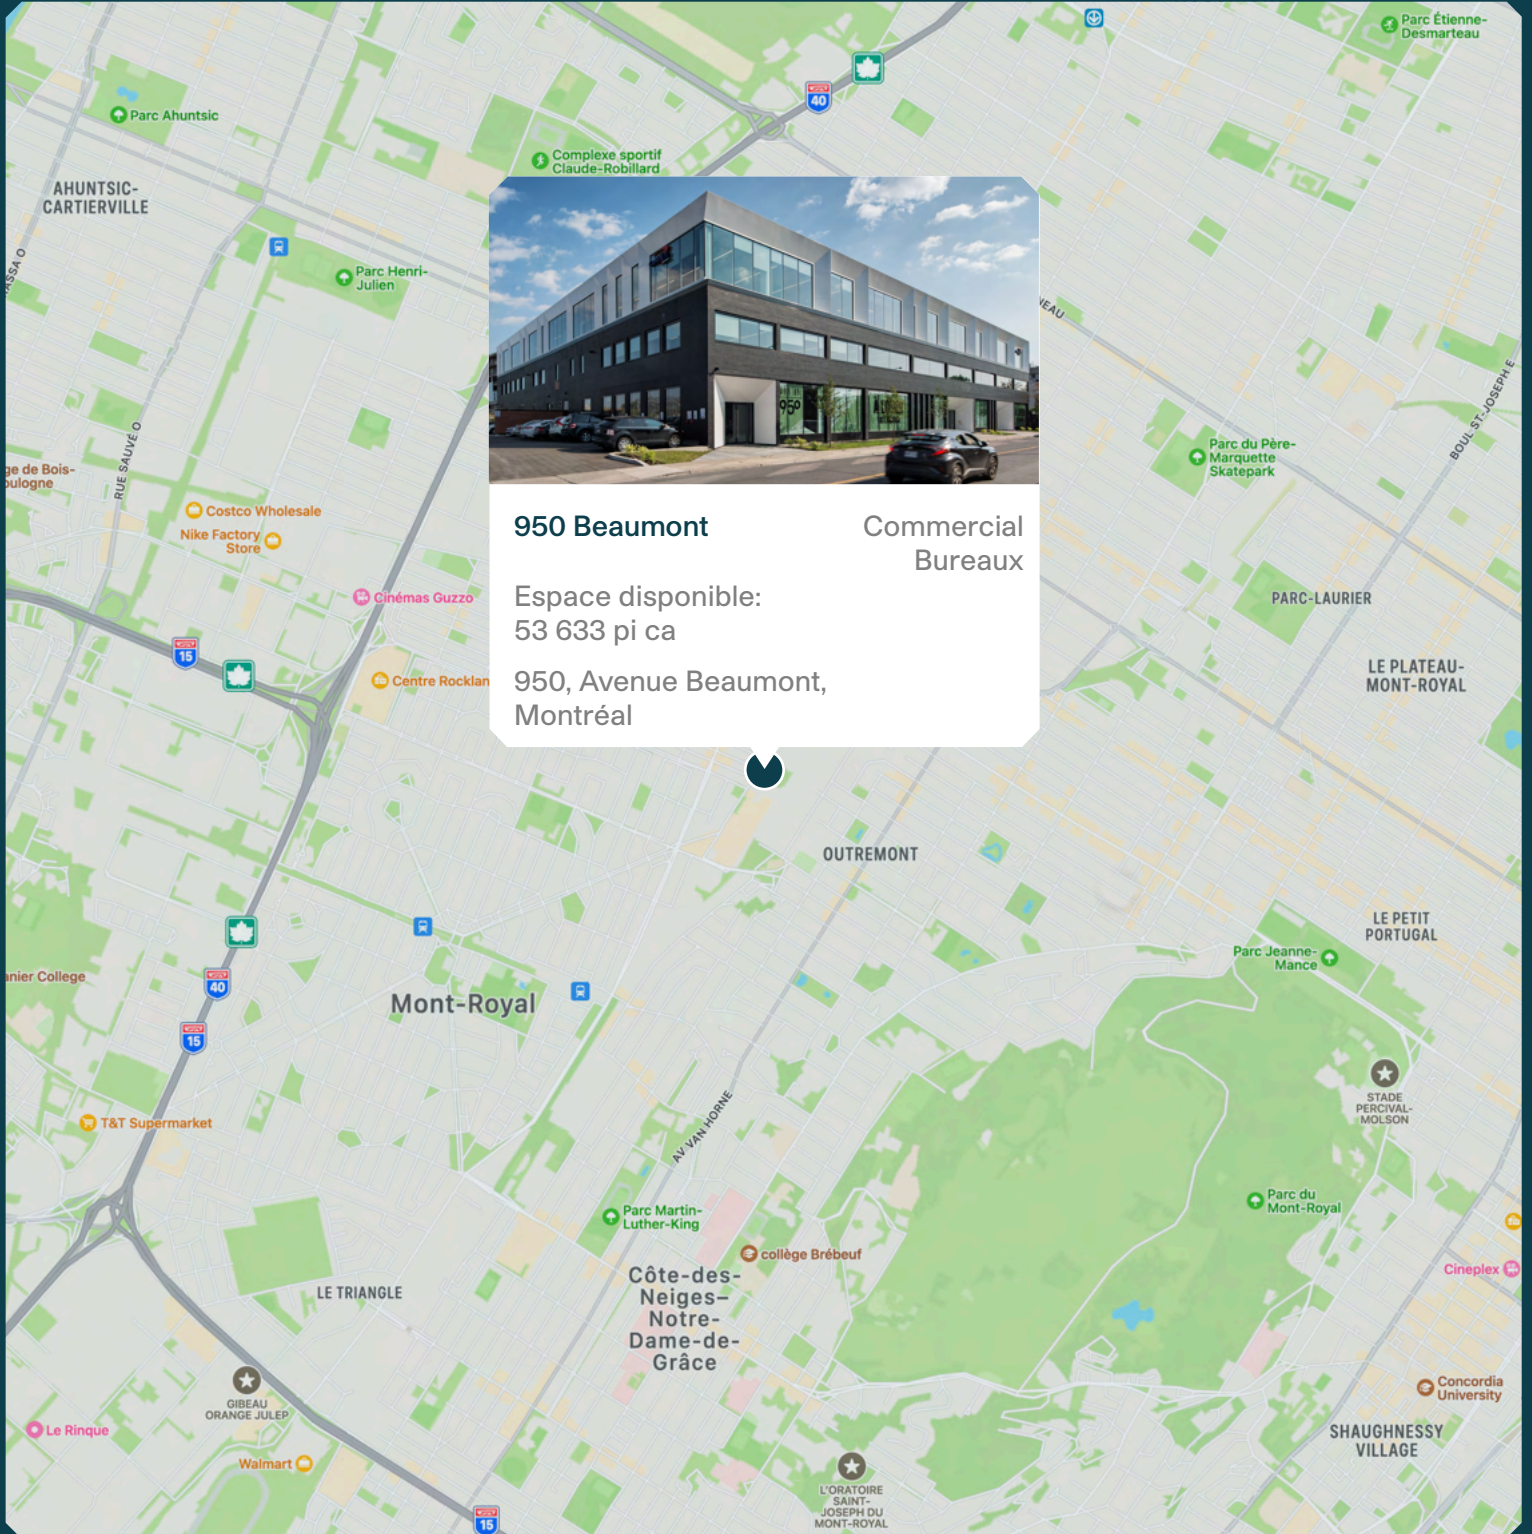

Plan du quartier

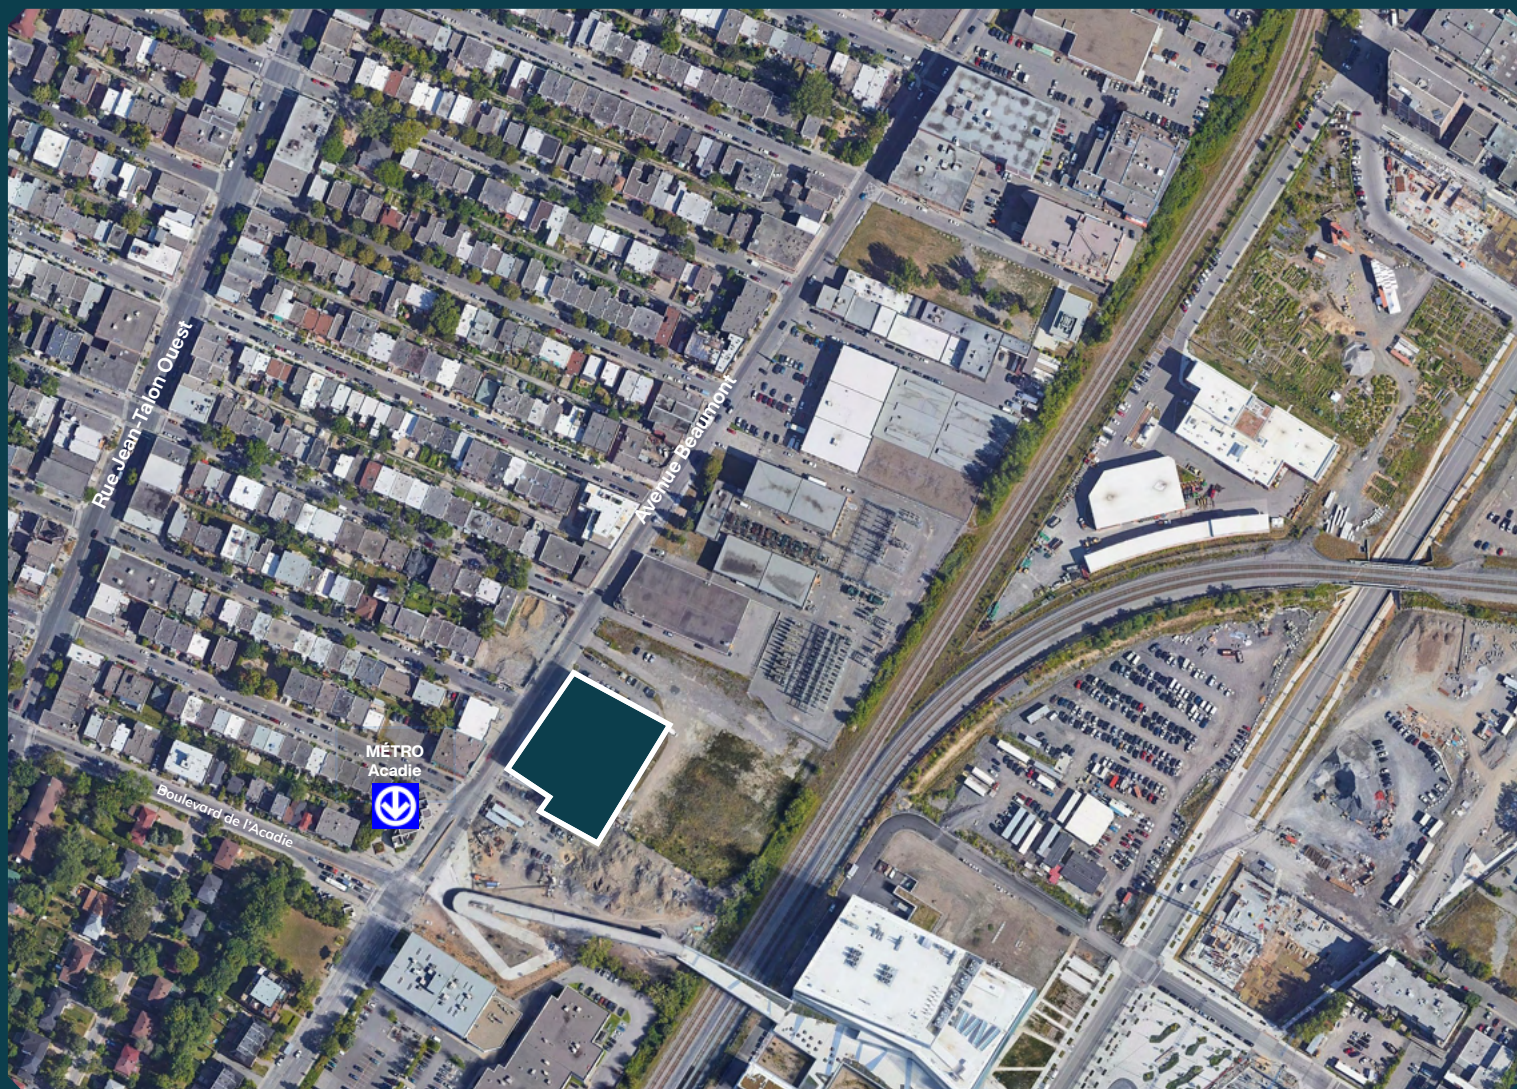


ESPACE DISPONIBLE

Superficie totale - 53 633 pi ca
Rez-de-chaussée - 15 637 pi ca
3e étage - 37 996 pi ca

ACCÈS

950 Avenue Beaumont, Montréal
Accès rapide aux autoroutes 15, 40
En face du Métro Acadie
À proximité de l'Aéroport international Montréal-Trudeau

Plan du quartier

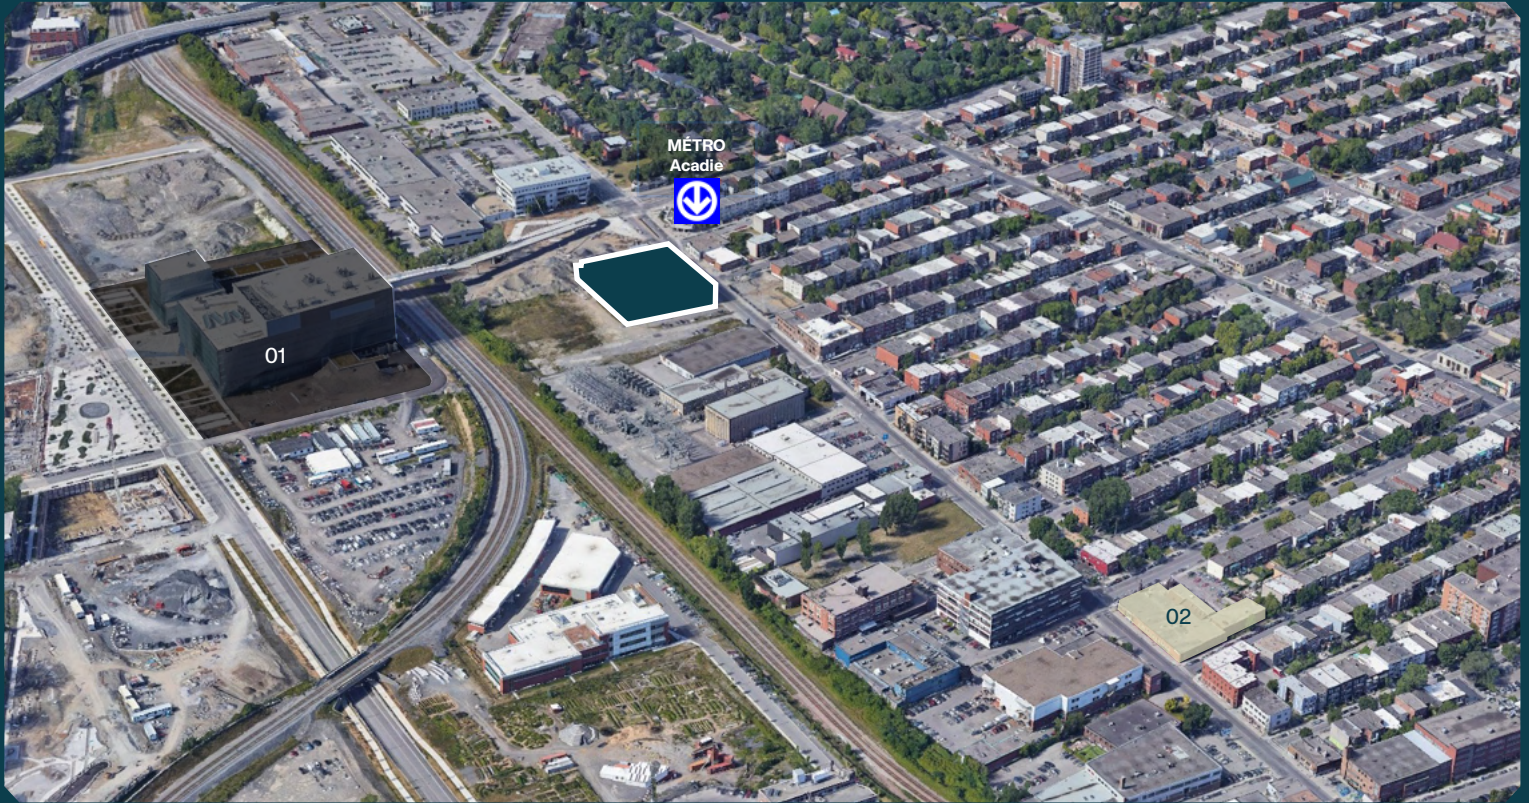

01 - University of Montreal - Campus MIL

02 - Le 495


Plan du rez-de-chaussée



01 - 3 187 pi ca

02 - 12 450 pi ca


Plan du rez-de-chaussée

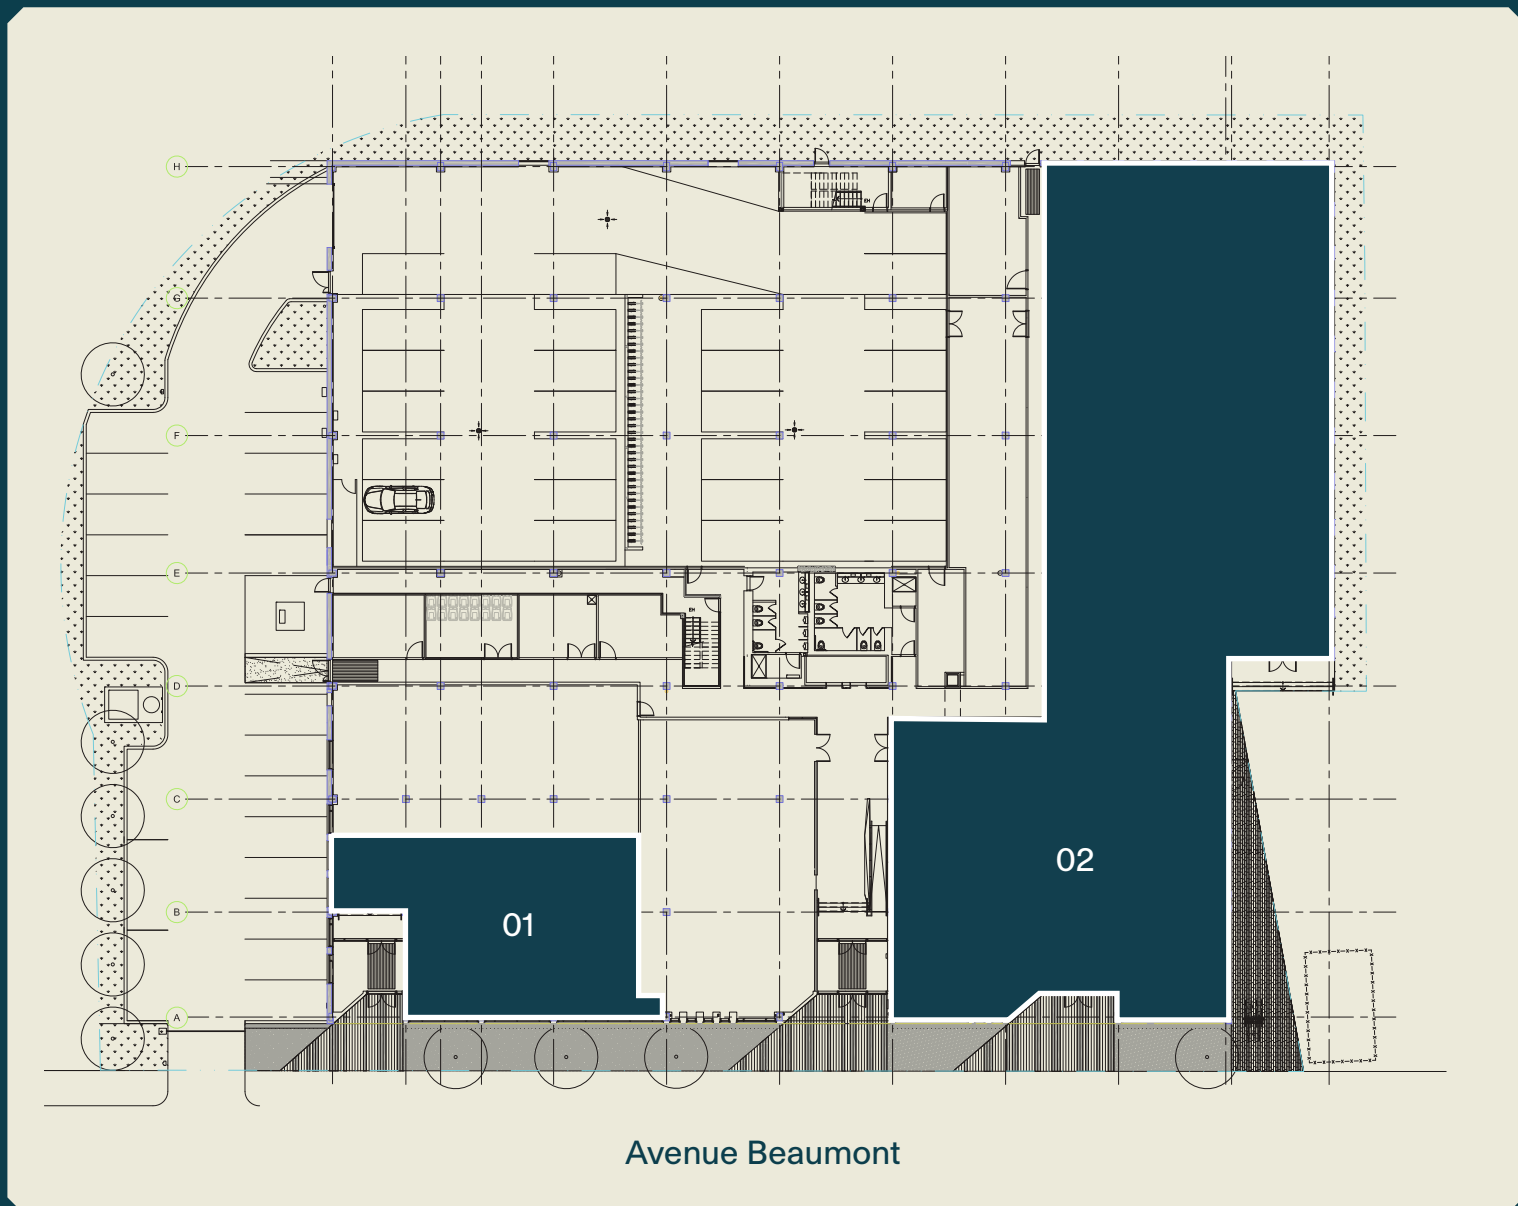

01 - 3 187 pi ca


02 - 12 450 pi ca

Plan du 3e étage

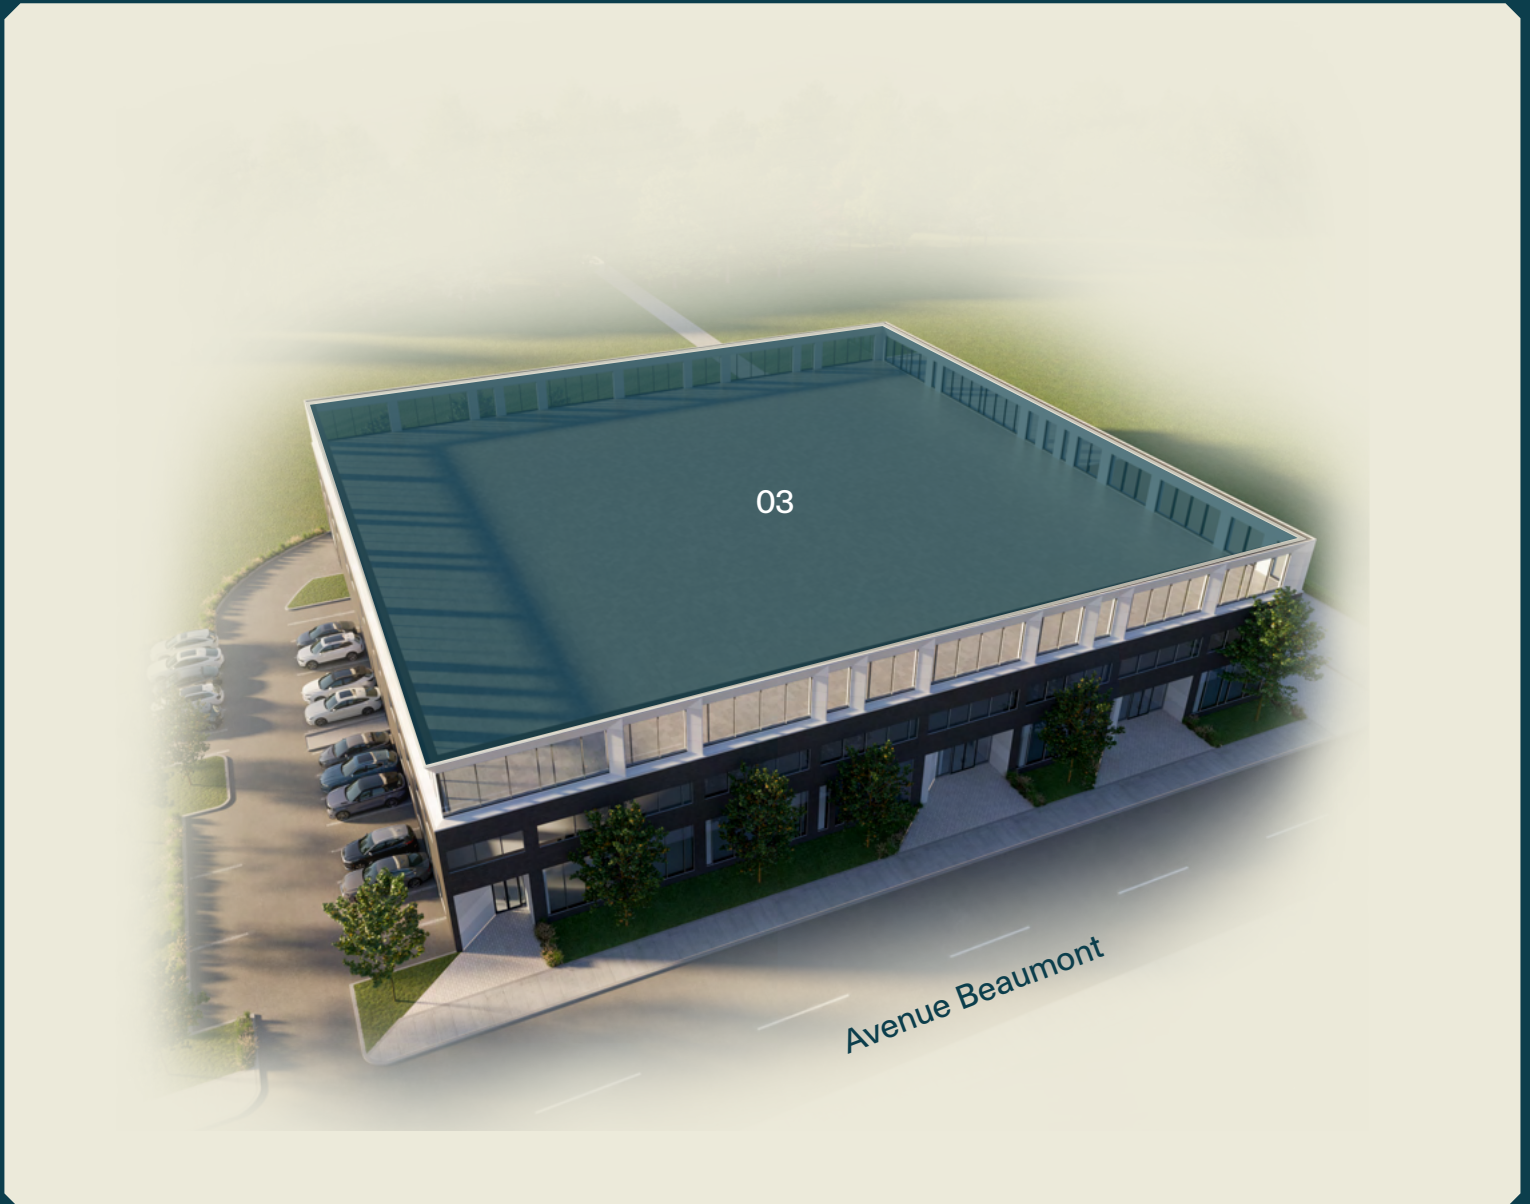

03 - 37 996 pi ca

Plan du 3e étage

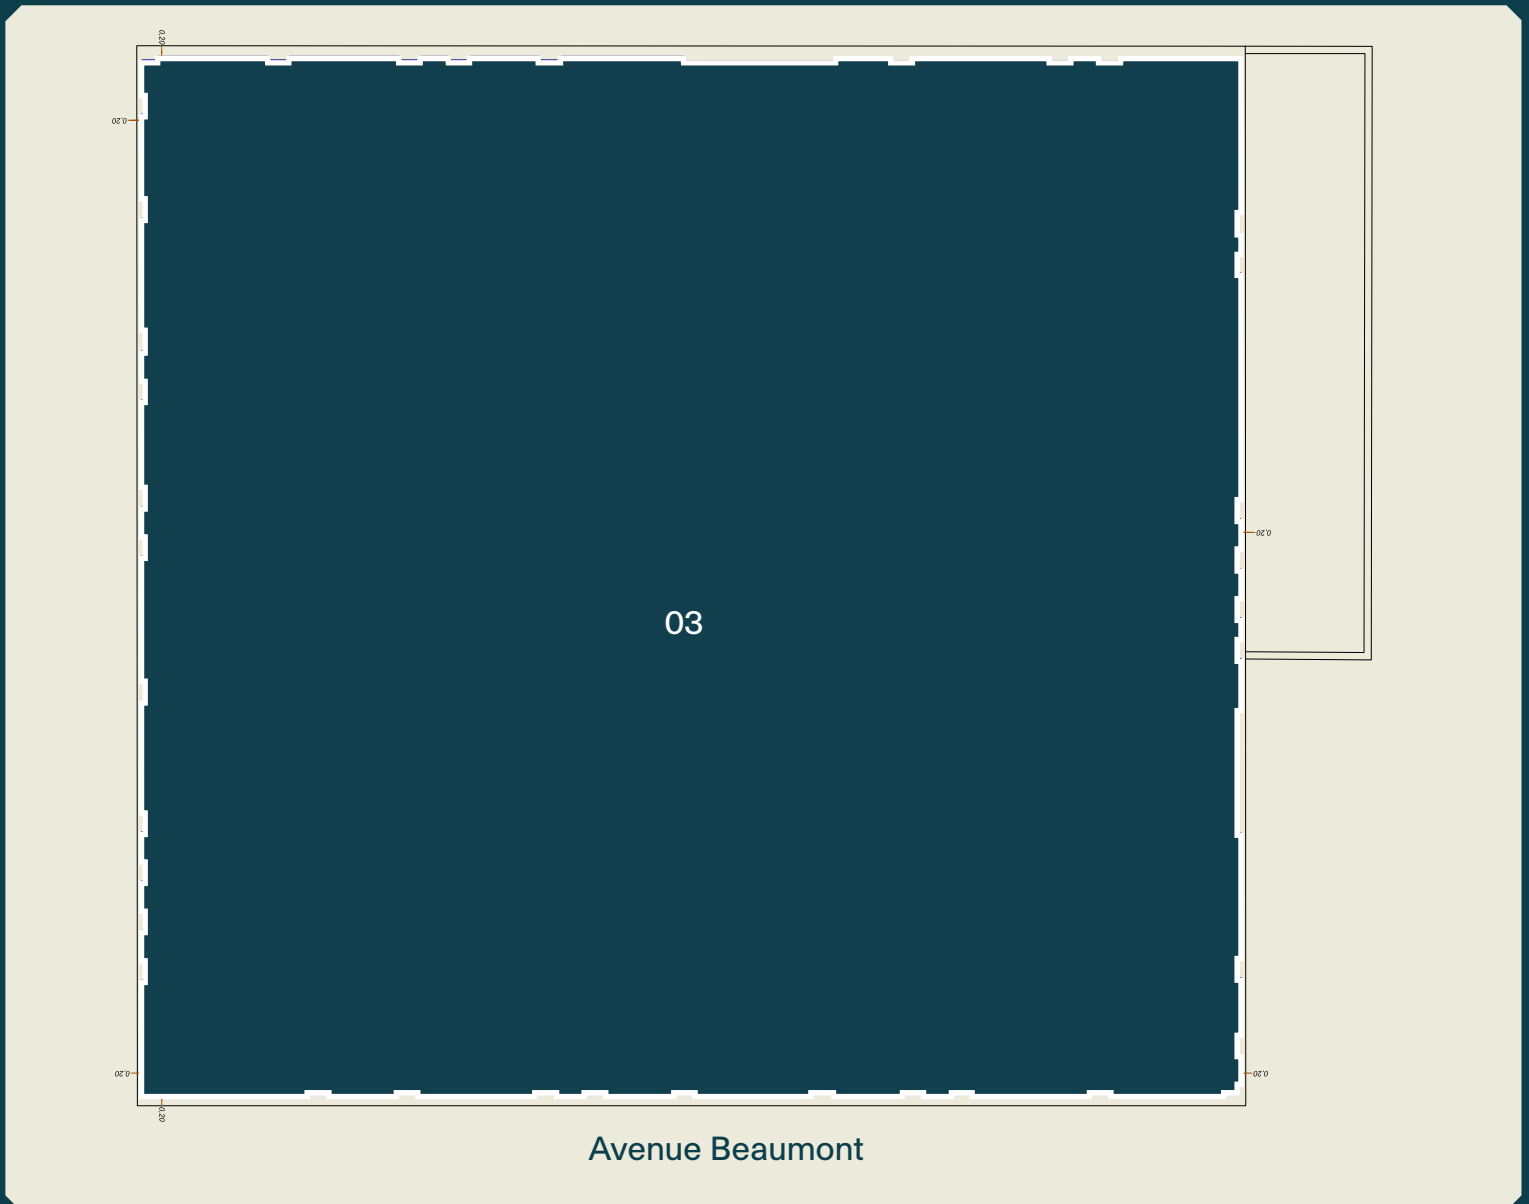

03 - 37 996 pi ca

Photos



Résumé



Certifications

Informations pertinentes



LEED

Système d'évaluation reconnu à travers 150 pays, le programme LEED (Leadership in Energy and Environmental Design) vise à léguer un patrimoine bâti de meilleure qualité, dont l'impact environnemental serait moindre.

- Année de construction - 2018
- Disponible - Immédiatement
- Espace disponible :
 - Rez-de-chaussée - 15 637 pi ca
 - 3e étage - 37 996 pi ca
 - Superficie total - 53 633 pi ca

MONTONI

Pour toutes questions liées à cette
présentation, veuillez contacter :
abouchard@groupeMontoni.com