


950 Beaumont



MONTONI

Bâtir sur parole
pour demain

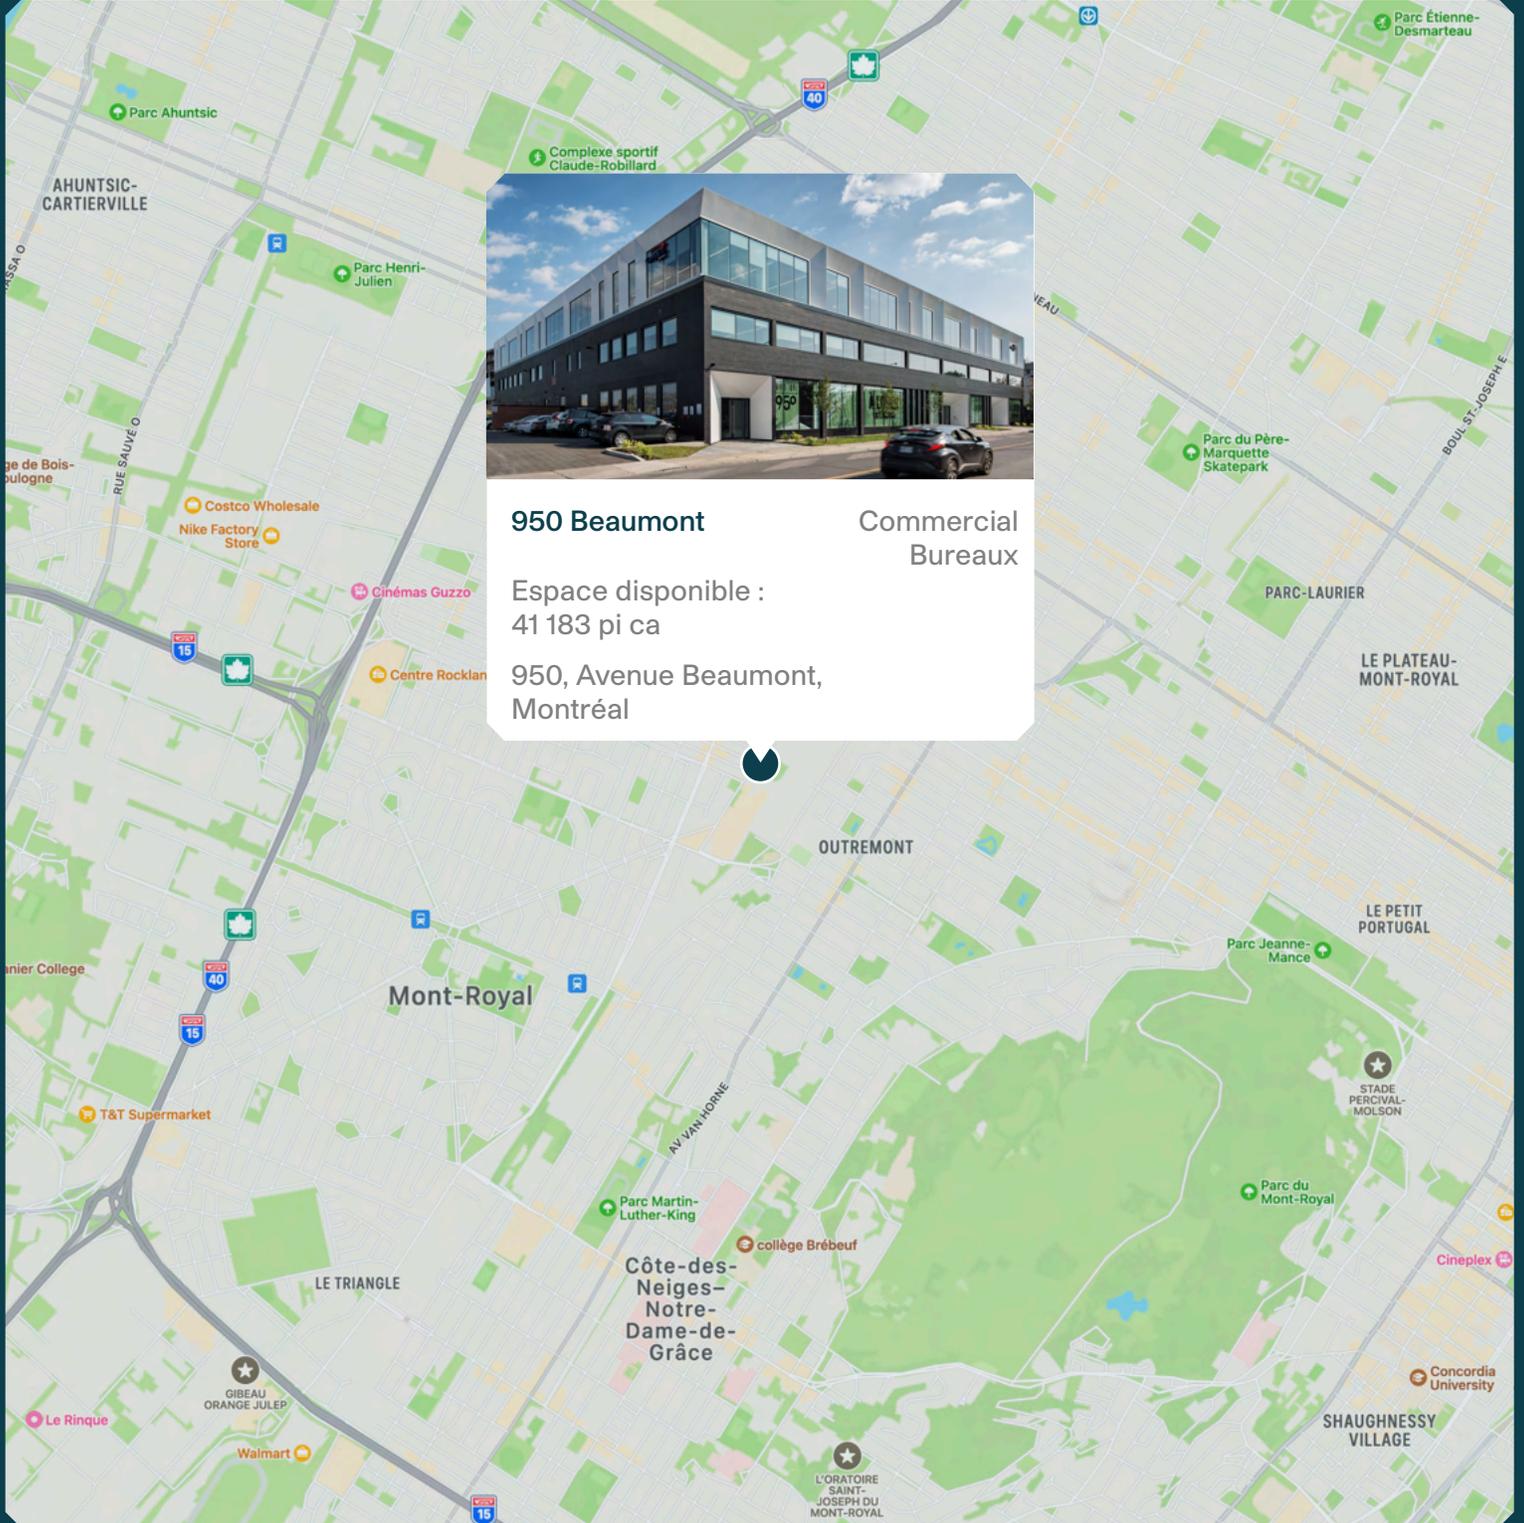


950 Beaumont Commercial Bureaux

Espace disponible :
41 183 pi ca

950, Avenue Beaumont,
Montréal

Plan du quartier

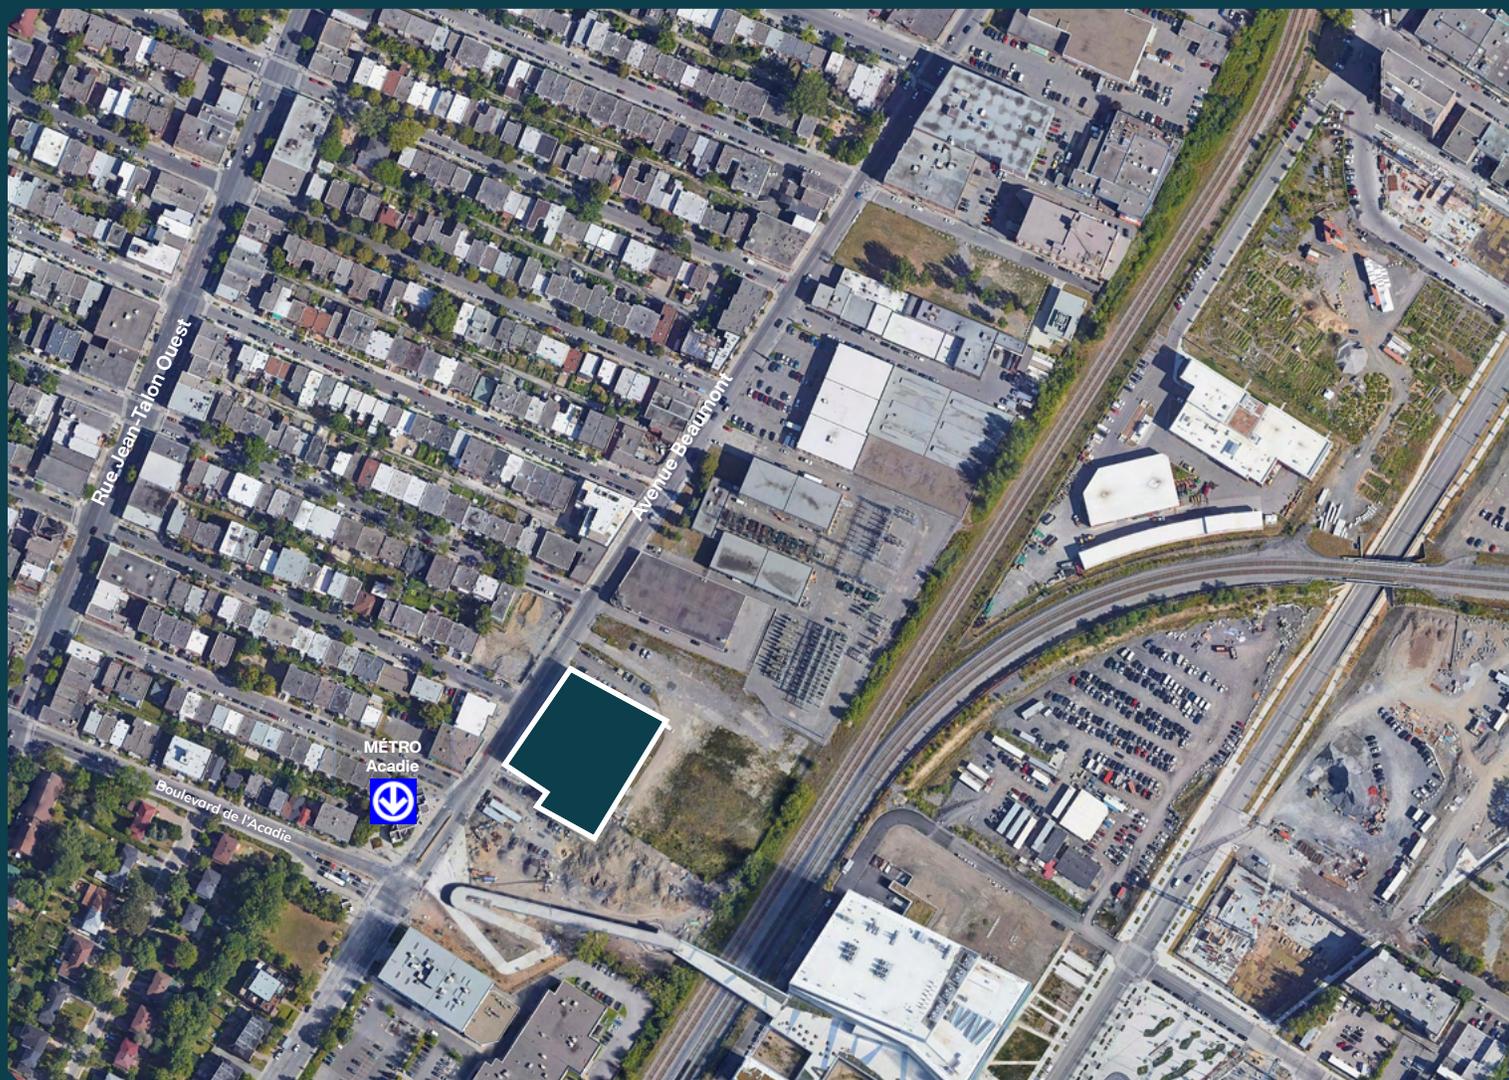

ESPACE DISPONIBLE

Superficie totale - 41 183 pi ca
Rez-de-chaussée - 3 187 pi ca
3e étage - 37 996 pi ca

ACCÈS

950 Avenue Beaumont, Montréal
Accès rapide aux autoroutes 15, 40
En face du Métro Acadie
À proximité de l'Aéroport international Montréal-Trudeau

Plan du quartier



01 - University of Montreal - Campus MIL


02 - Le 495

Plan du rez-de-chaussée




01 - 3 187 pi ca

Plan du rez-de-chaussée

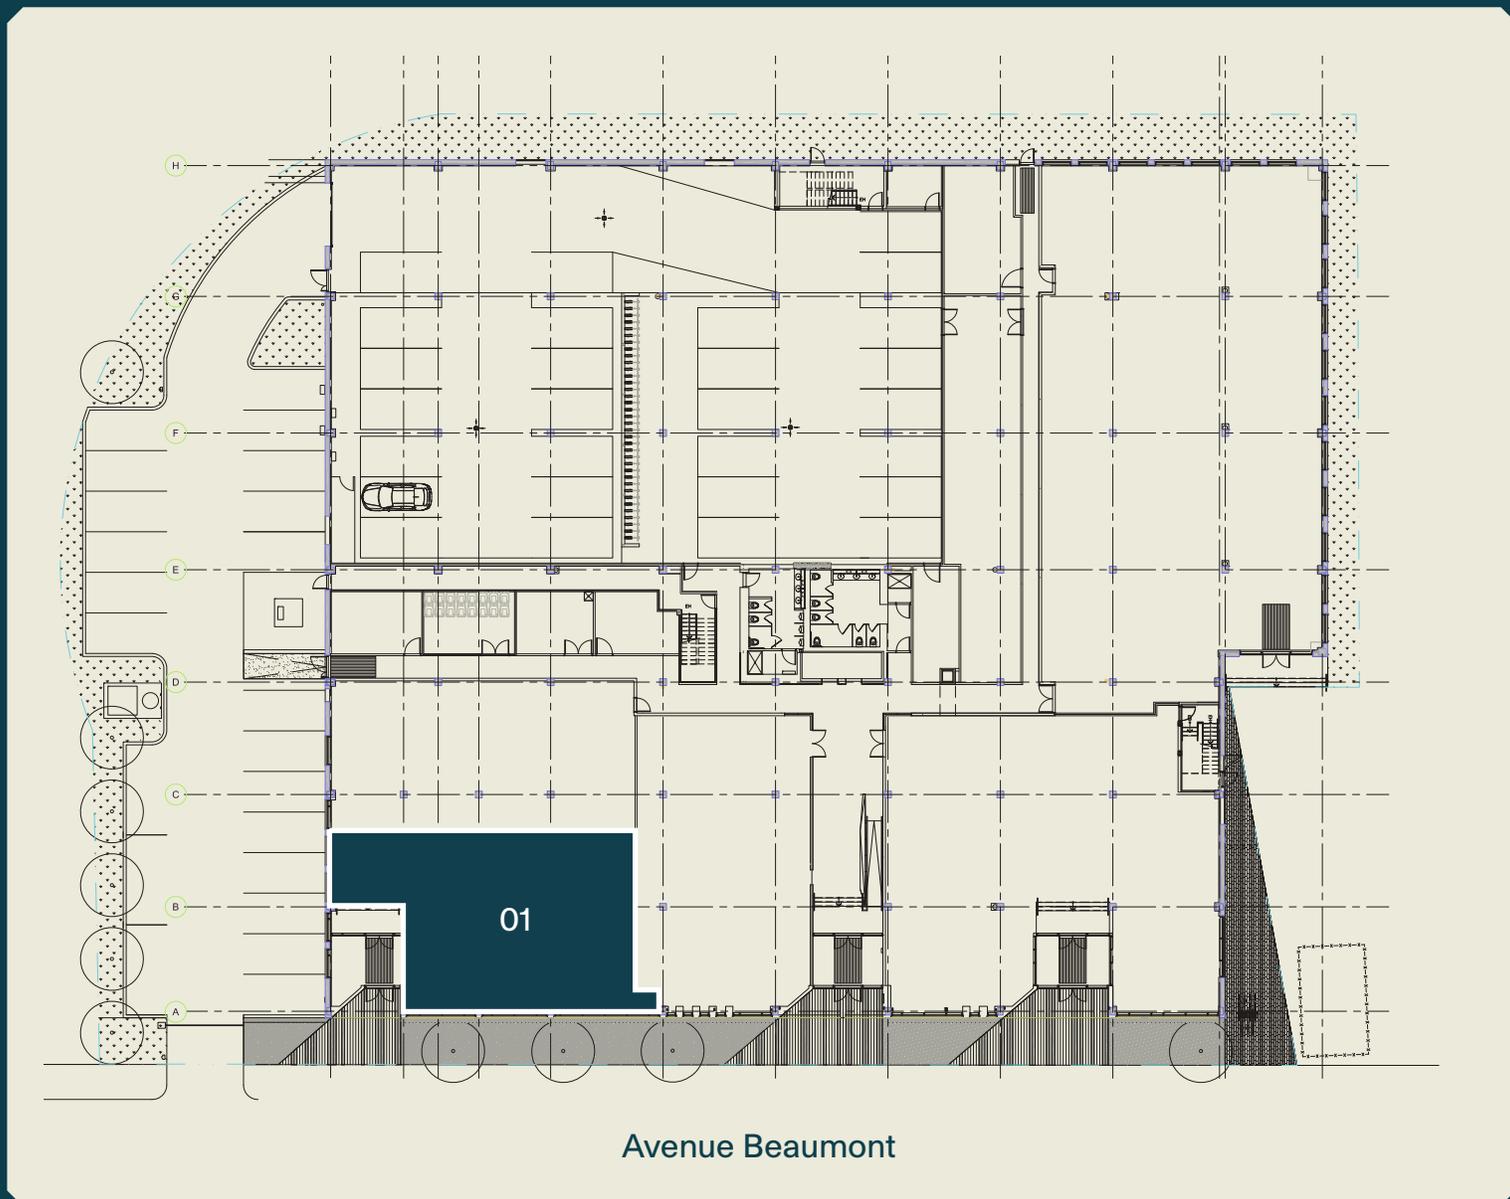


01 - 3 187 pi ca

Plan du 3e étage

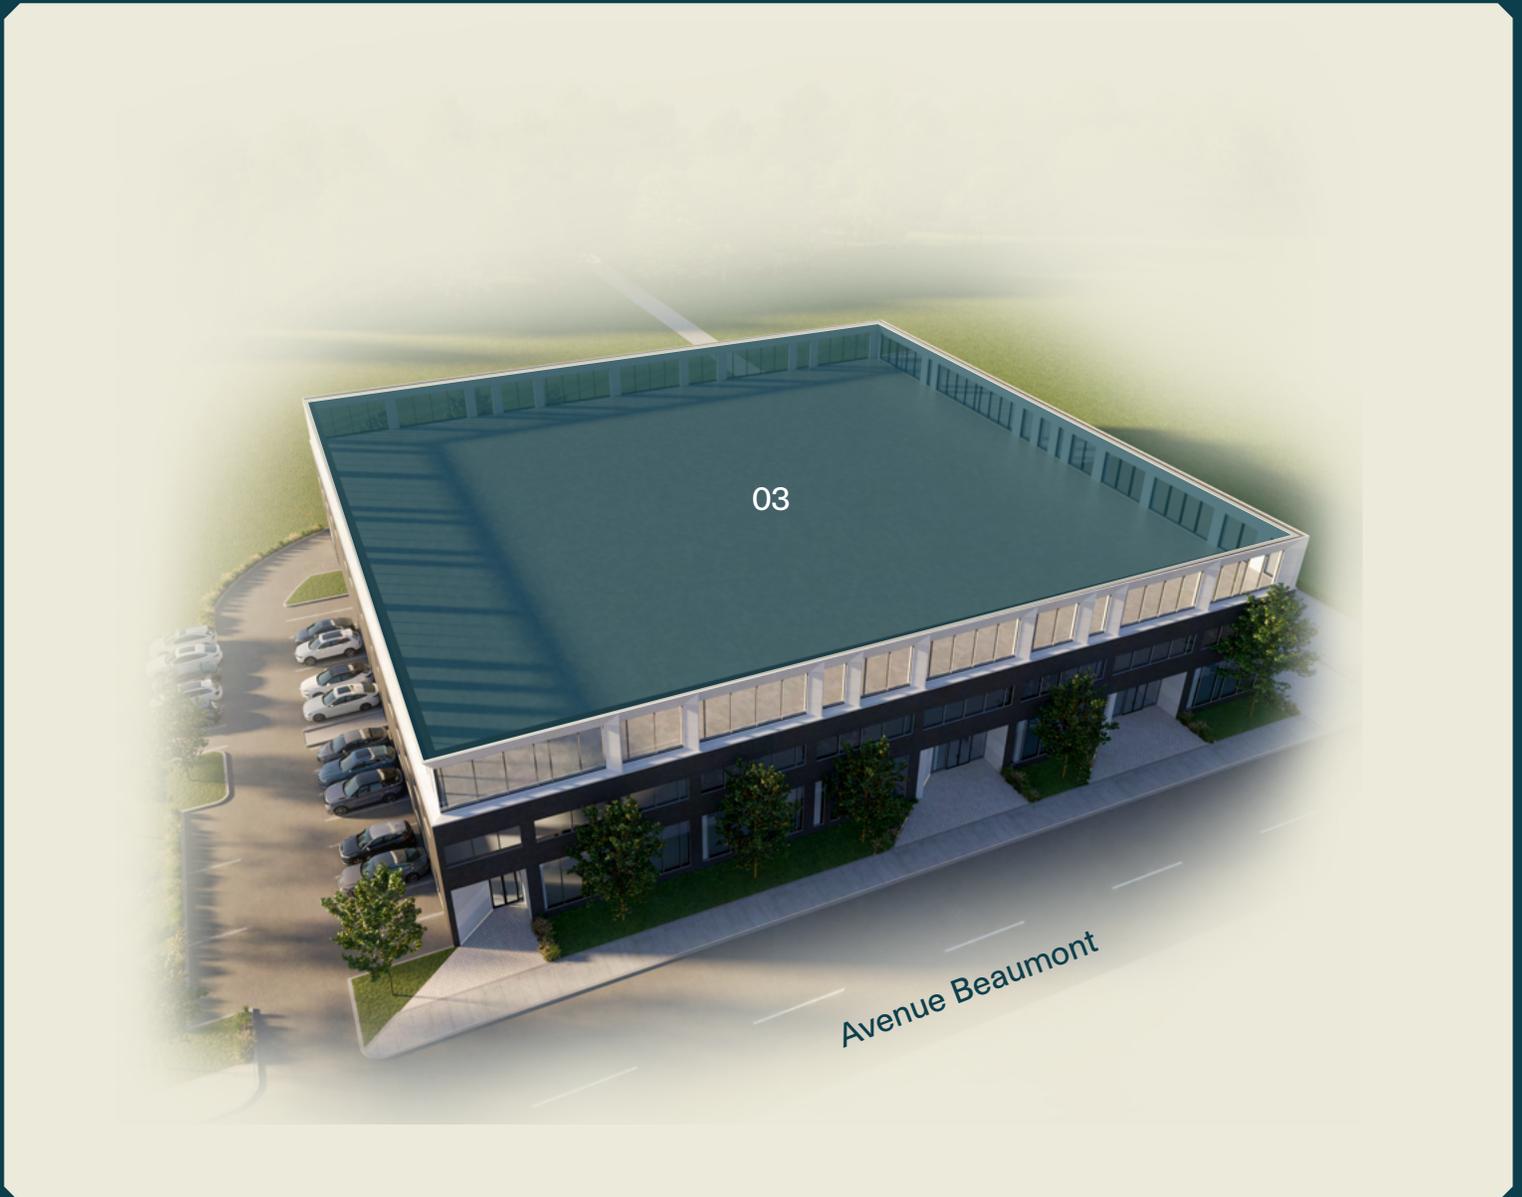



03 - 37 996 pi ca

Plan du 3e étage

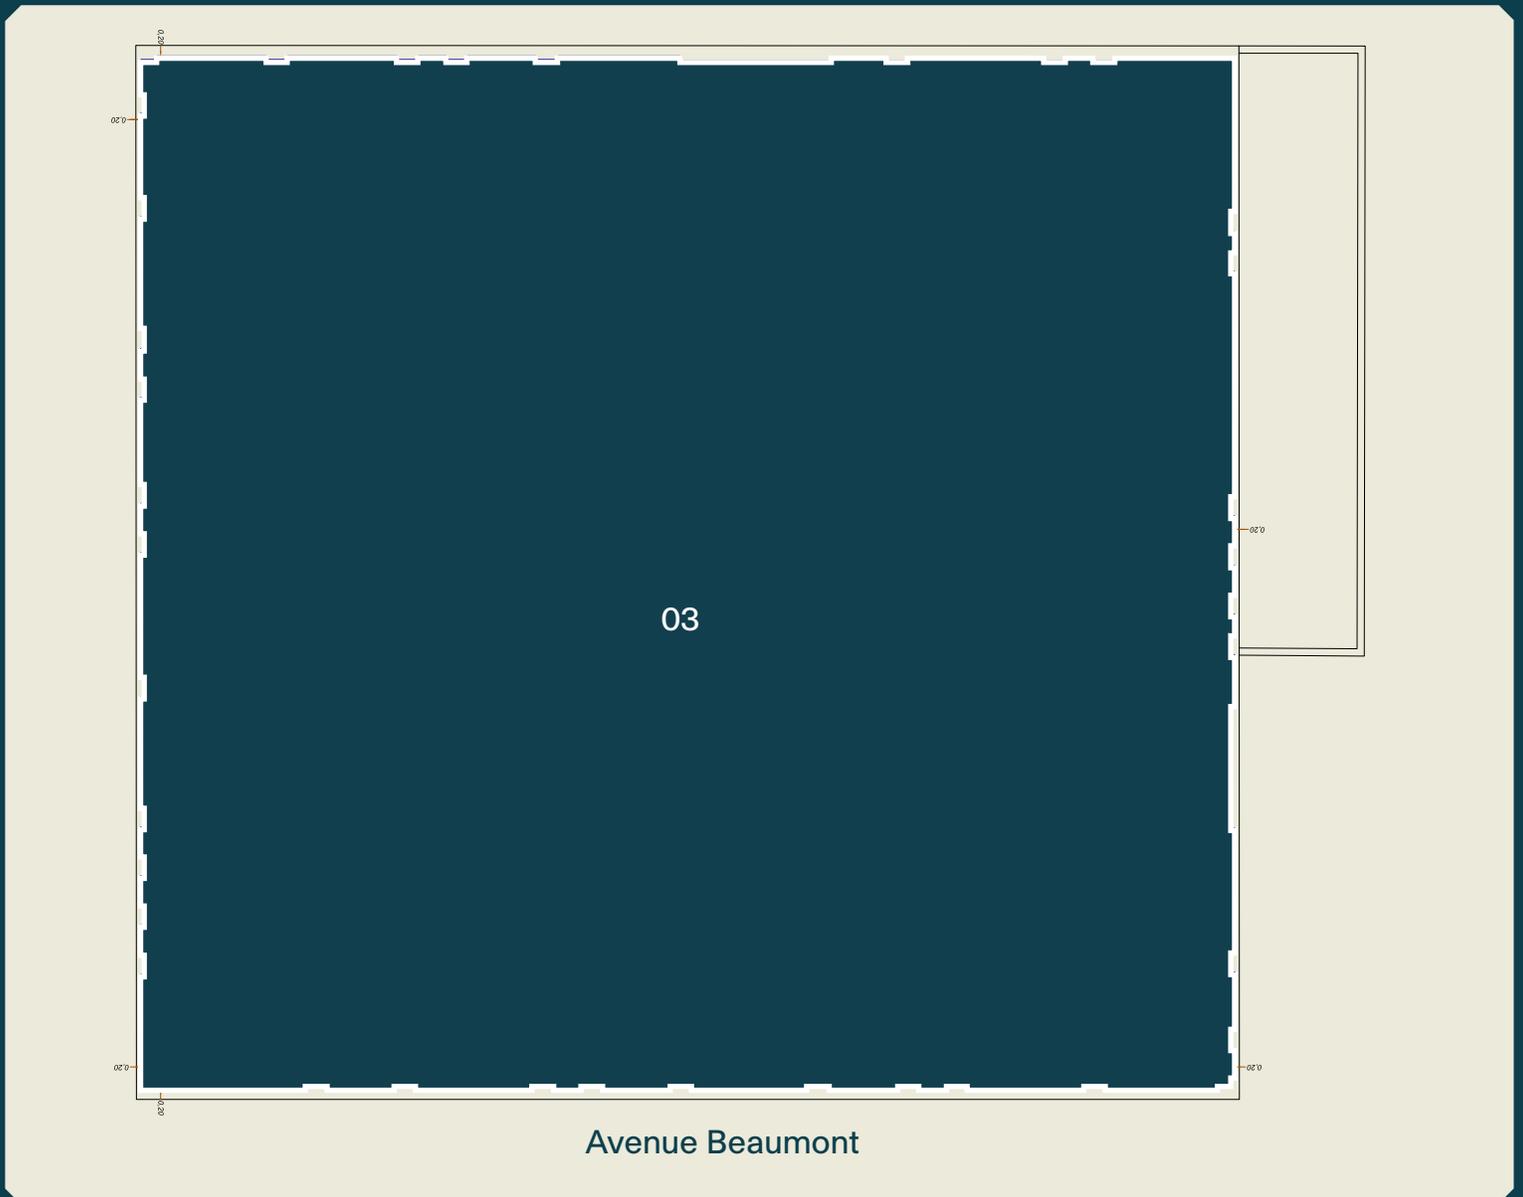

03 - 37 996 pi ca

Photos

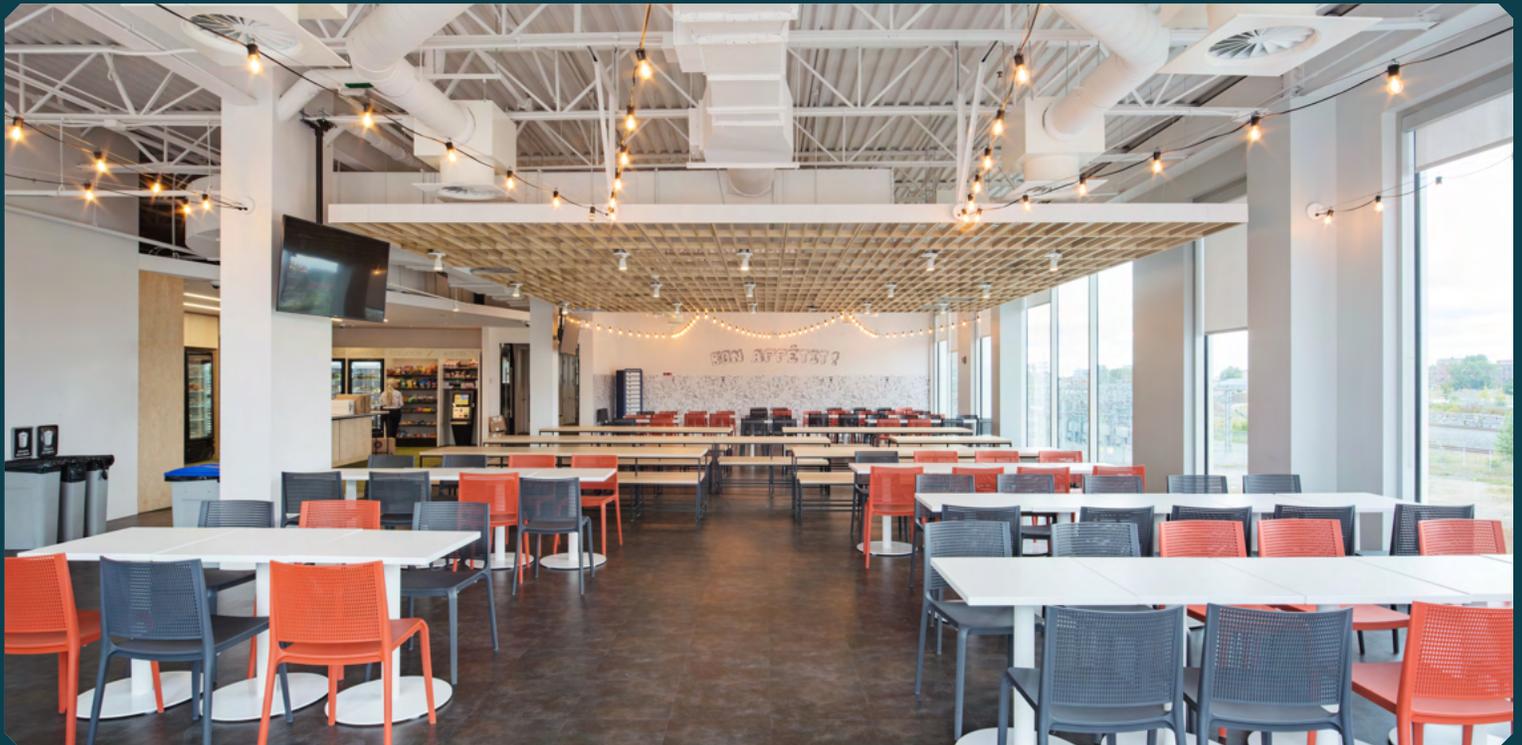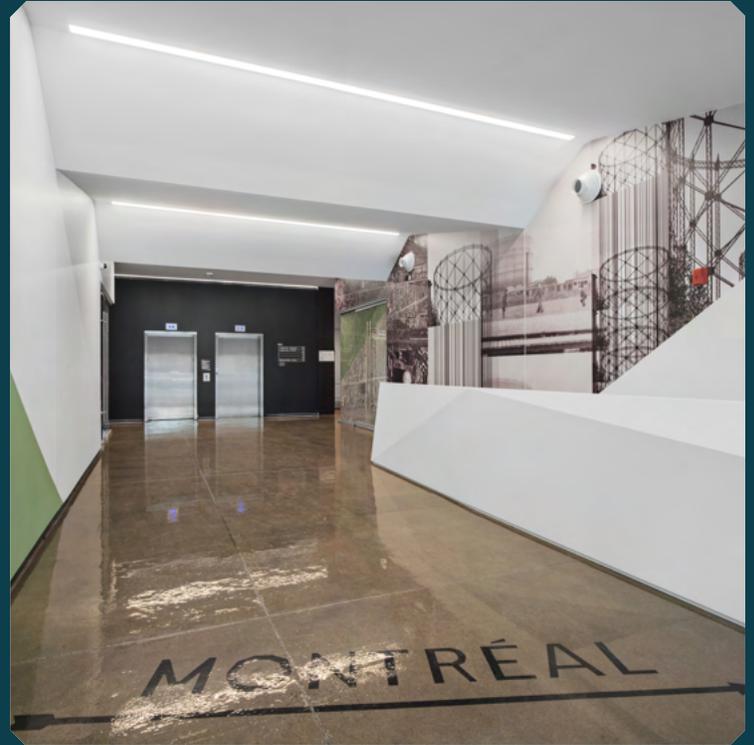

Résumé



Certifications



LEED

Système d'évaluation reconnu à travers 150 pays, le programme LEED (Leadership in Energy and Environmental Design) vise à léguer un patrimoine bâti de meilleure qualité, dont l'impact environnemental serait moindre.

Informations pertinentes

- Année de construction - 2018
- Disponible - Immédiatement
- Espace disponible :
 - Rez-de-chaussée - 3 187 pi ca
 - 3e étage - 37 996 pi ca
 - Superficie total - 41 183 pi ca

MONTONI

Pour toutes questions liées à cette
présentation, veuillez contacter :
abouchard@groupe montoni.com