


Campus Ericsson



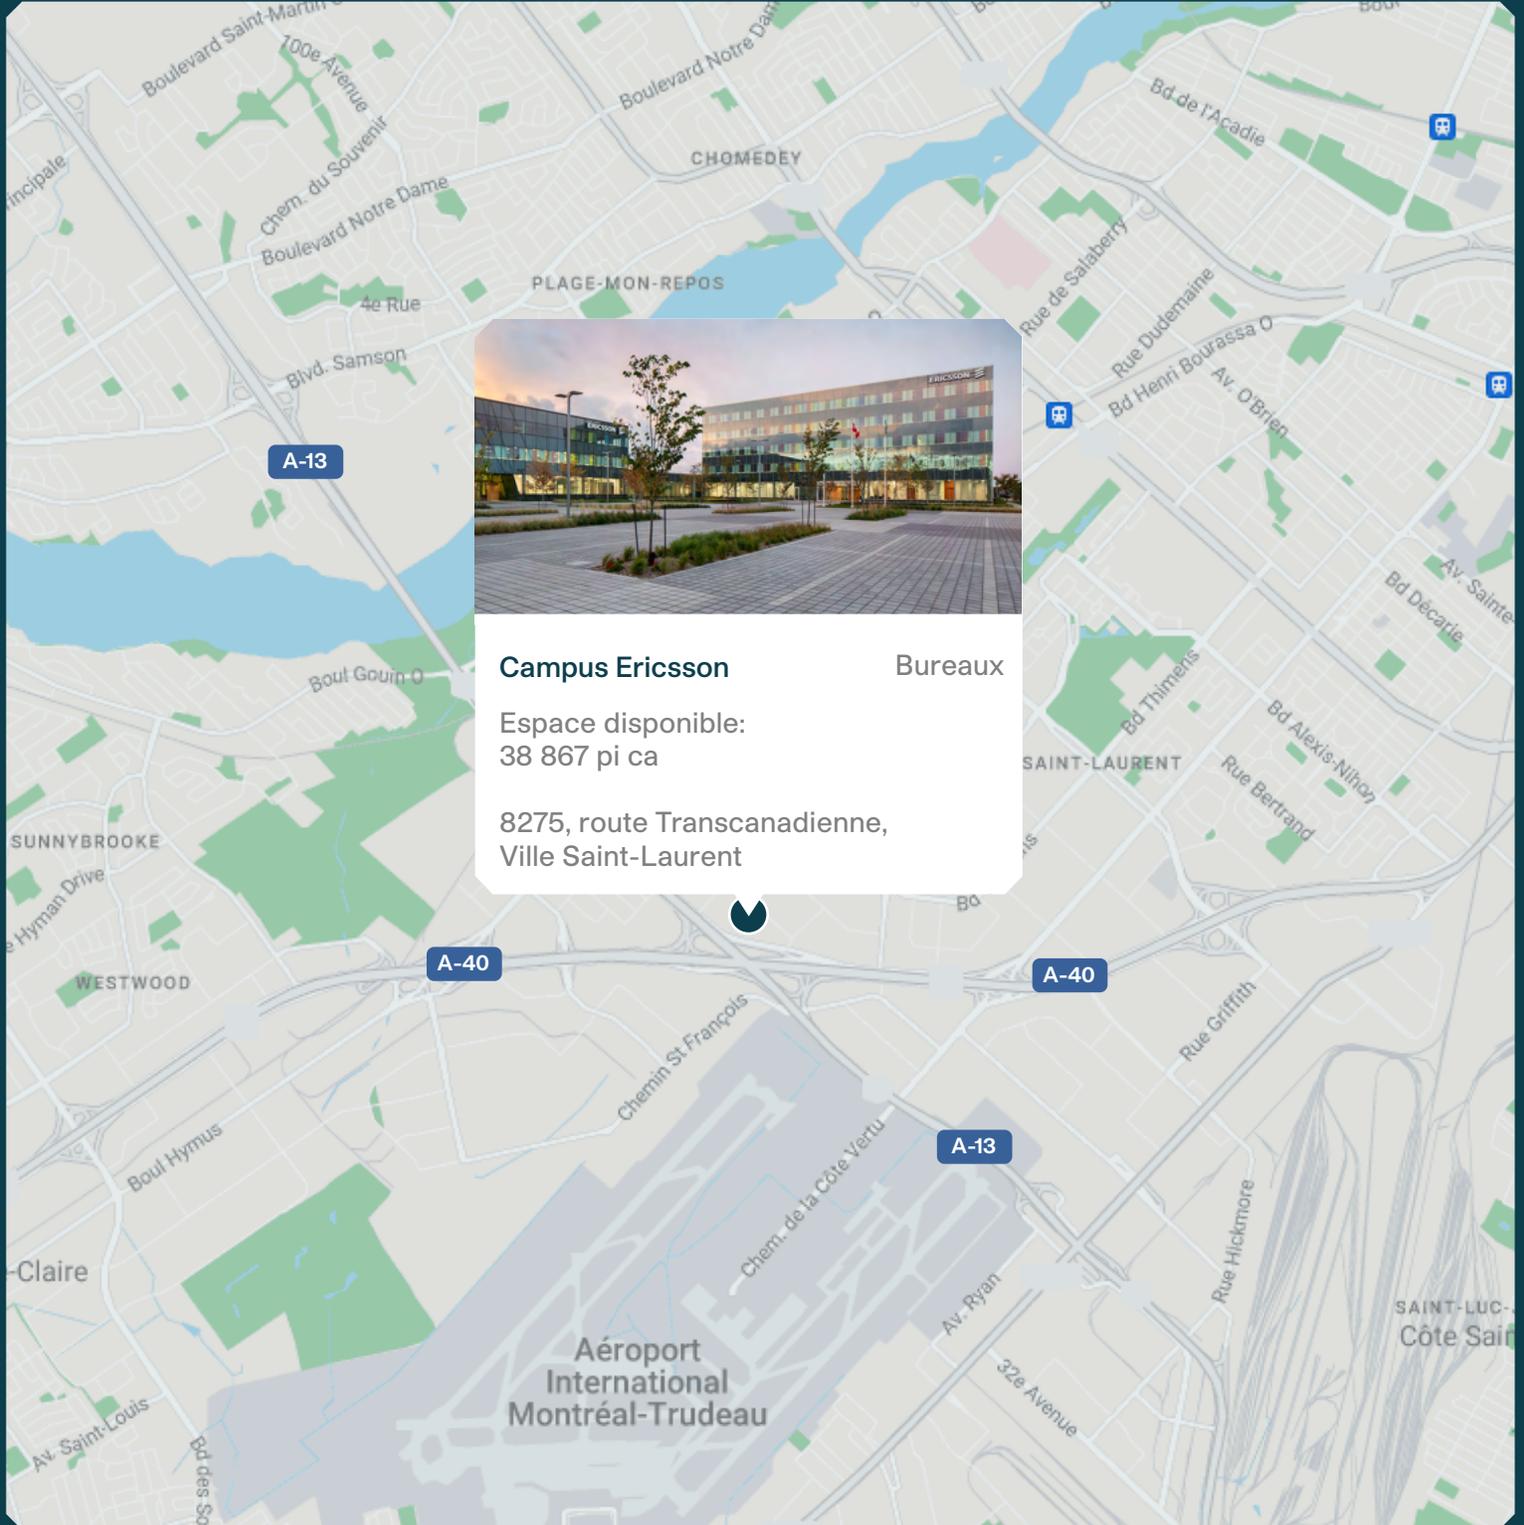


Campus Ericsson Bureaux

Espace disponible:
38 867 pi ca

8275, route Transcanadienne,
Ville Saint-Laurent

Plan du quartier

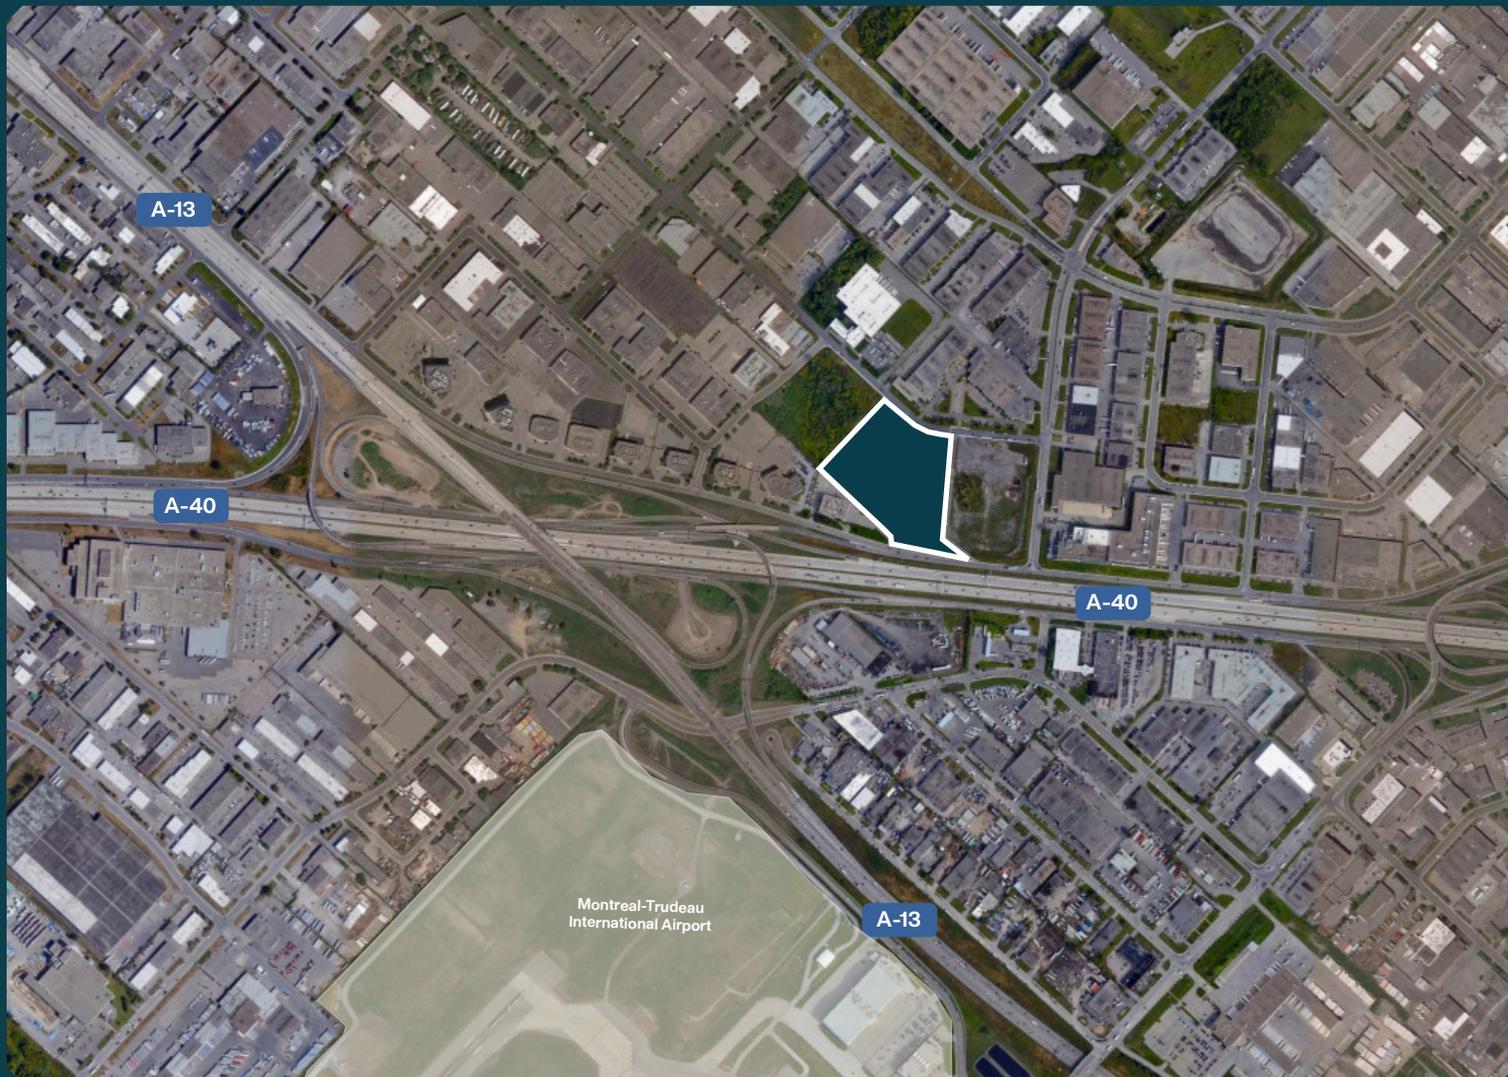

ESPACE DISPONIBLE

Tour A
4e étage - 7 266 pi ca

Tour B
Rez-de-chausée - 5 558 pi ca
3e étage - 26 043 pi ca


ACCÈS

8275, route Transcanadienne,
Ville Saint-Laurent
Accès rapide aux autoroutes 13, 40

Plan d'étage



Plan de site

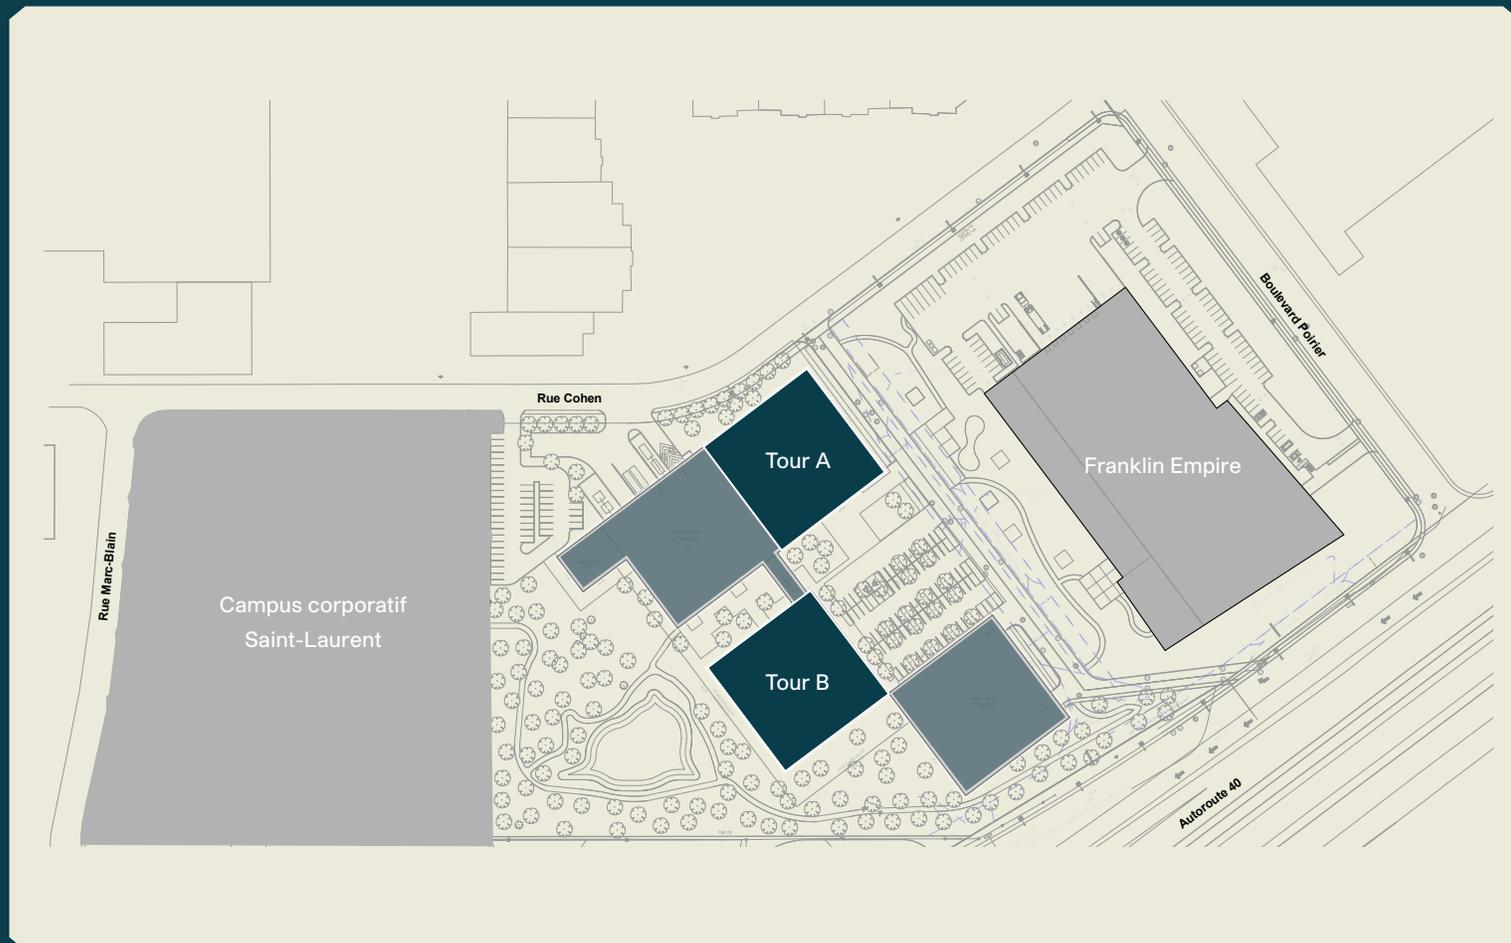

Tour A

4e étage - 7 266 pi ca

Tour B

Rez-de-chausée - 5 558 pi ca

3e étage - 26 043 pi ca


Plan tour A - 4e étage




Plan tour B - Rez-de-chaussée




Plan tour B - Rez-de-chaussée

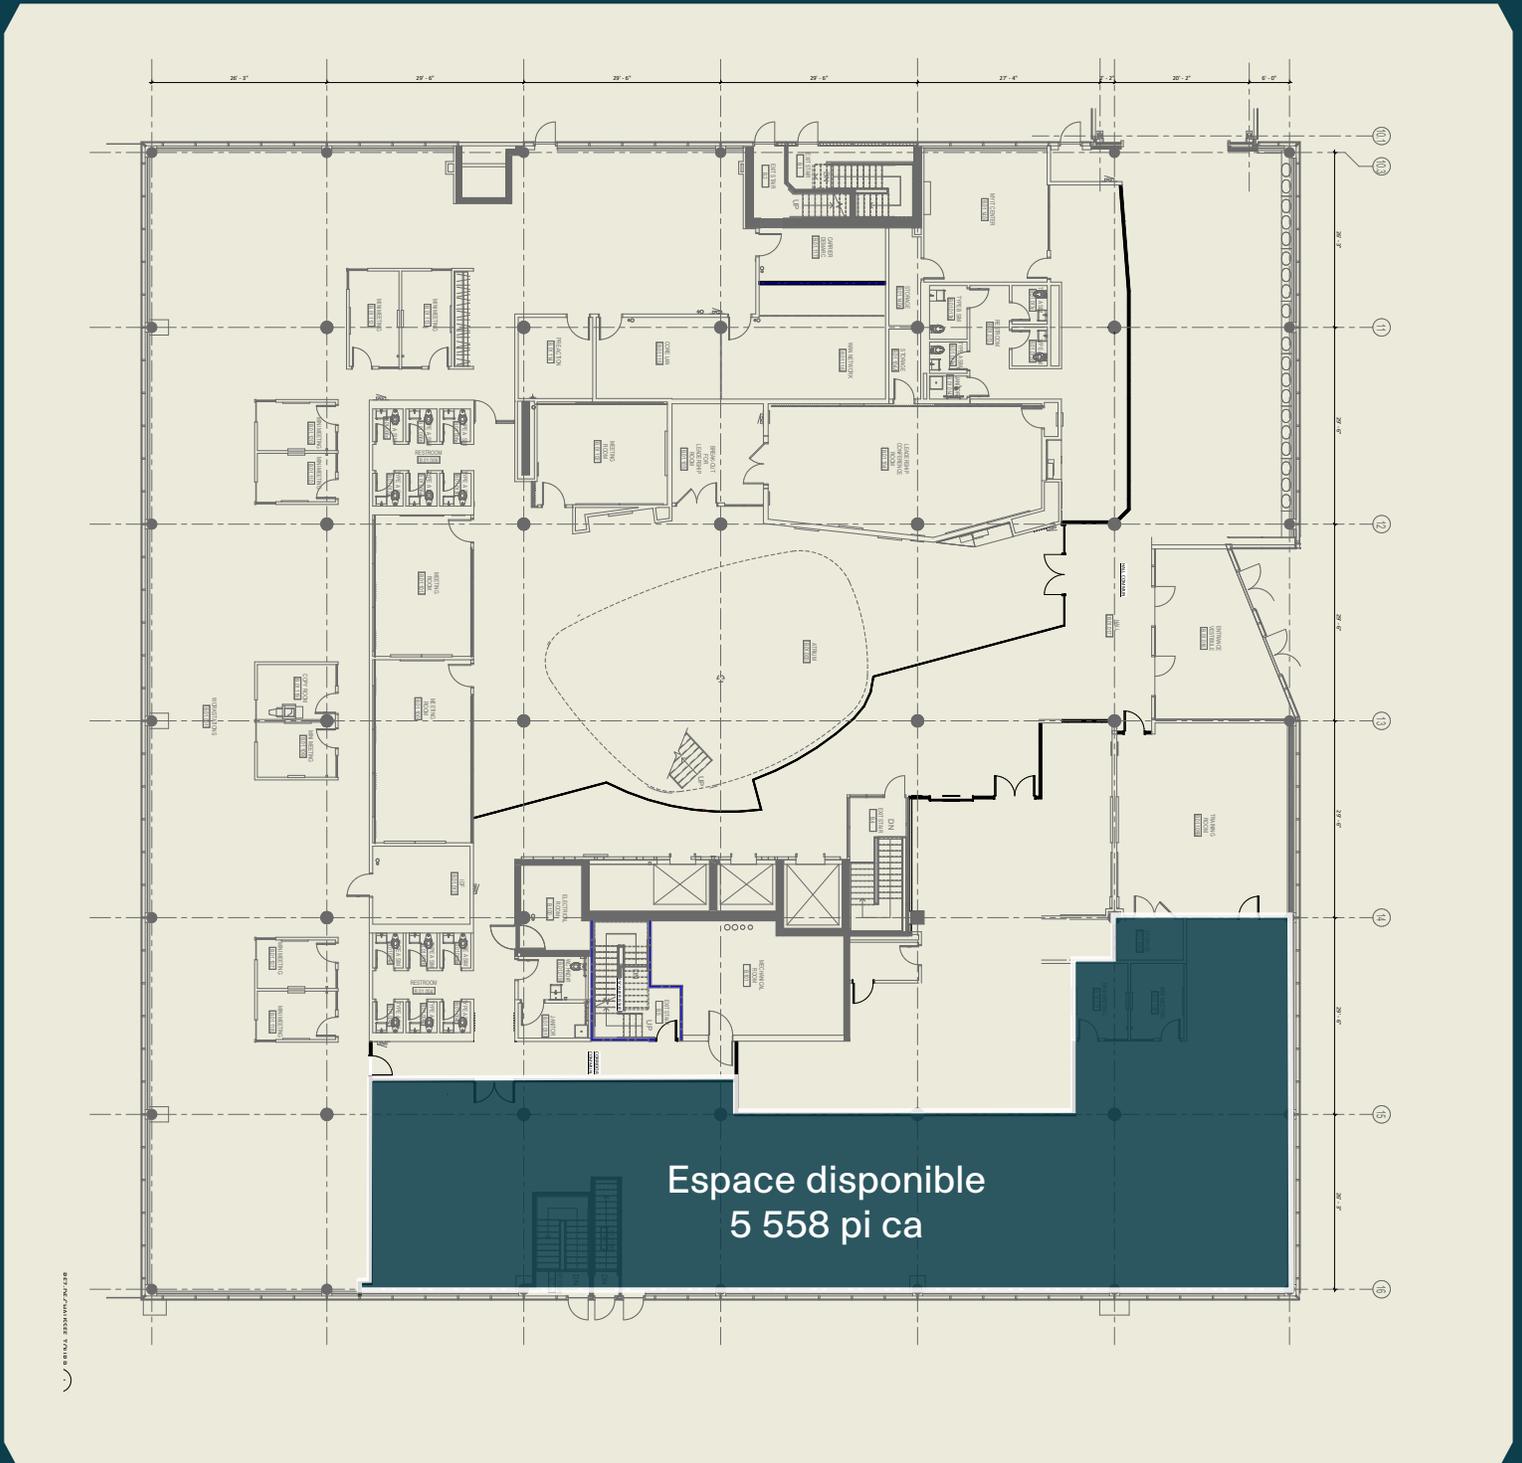


Plan tour B - 3e étage

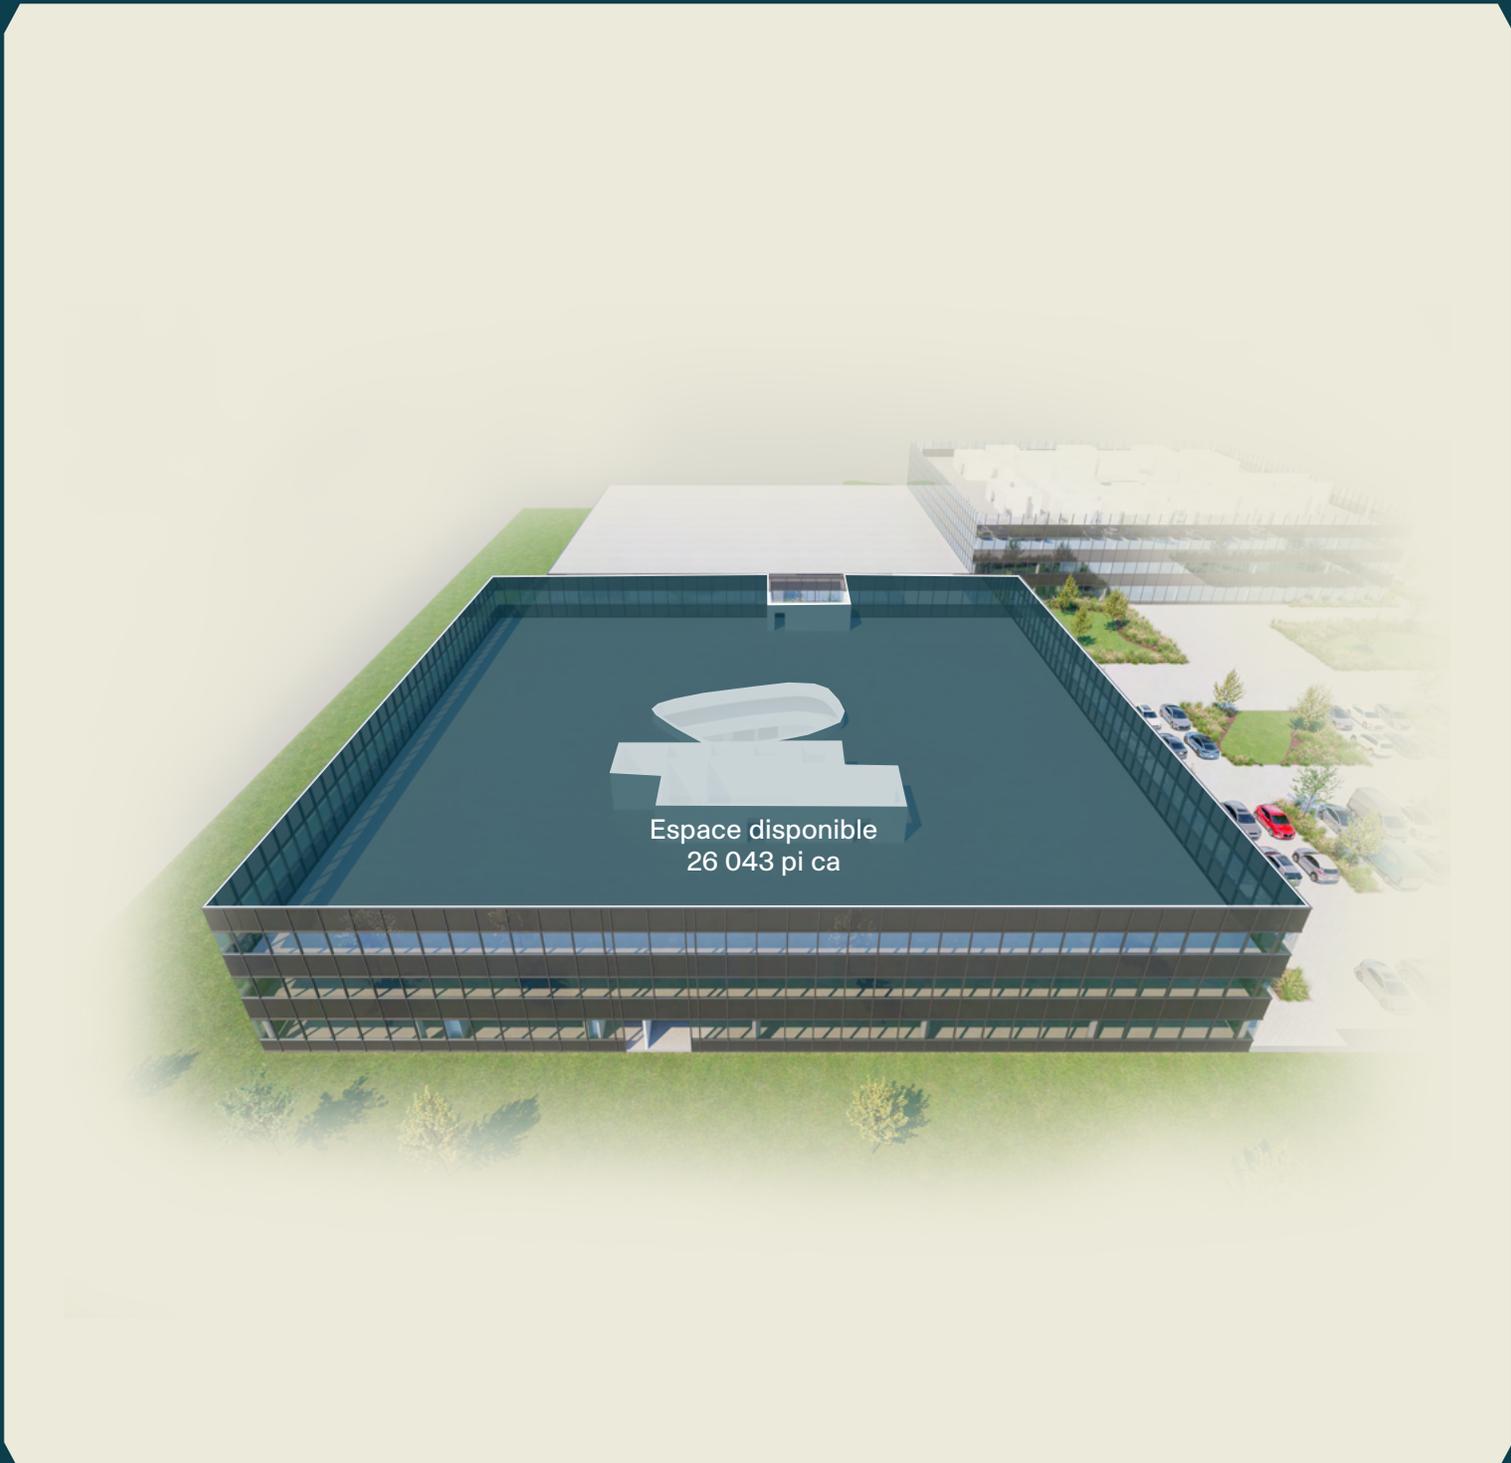

Plan tour B - 3e étage

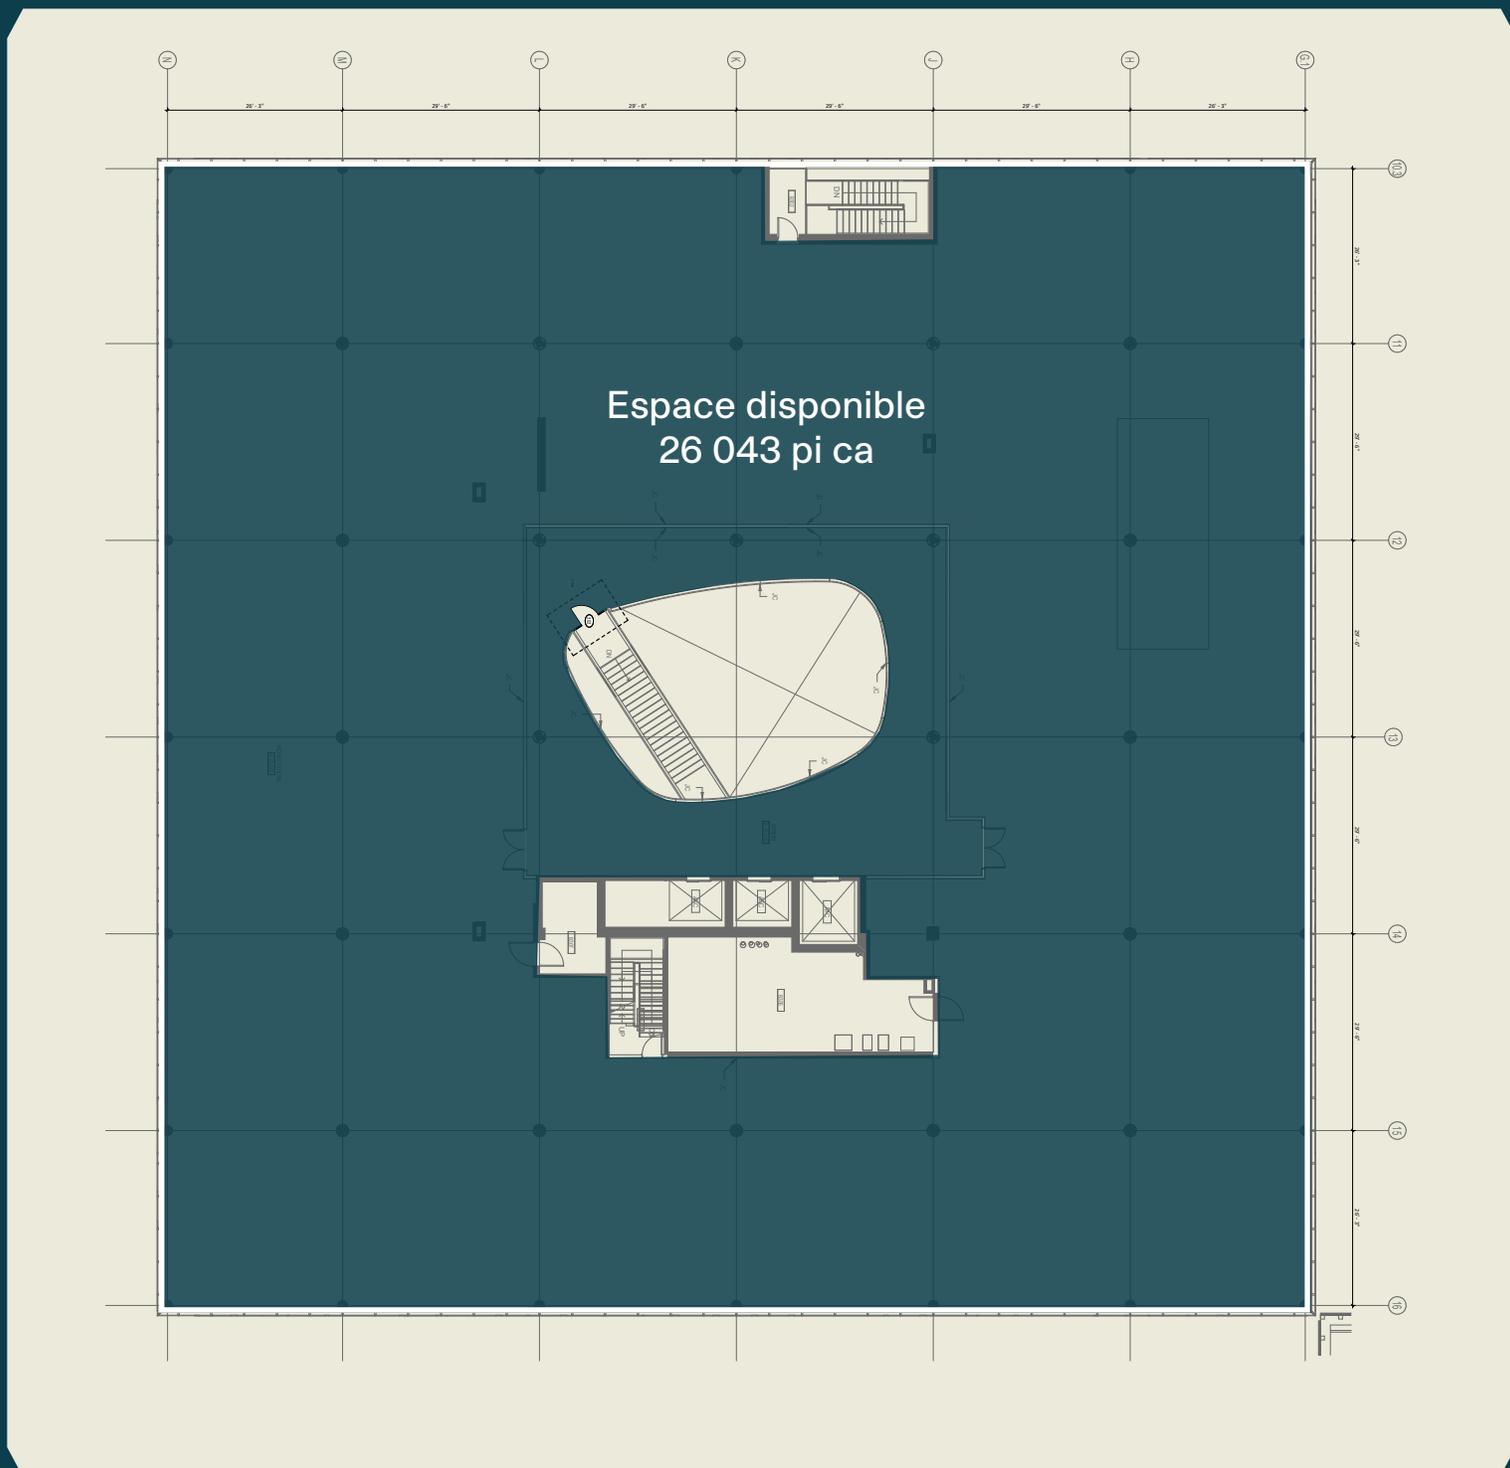

Photos

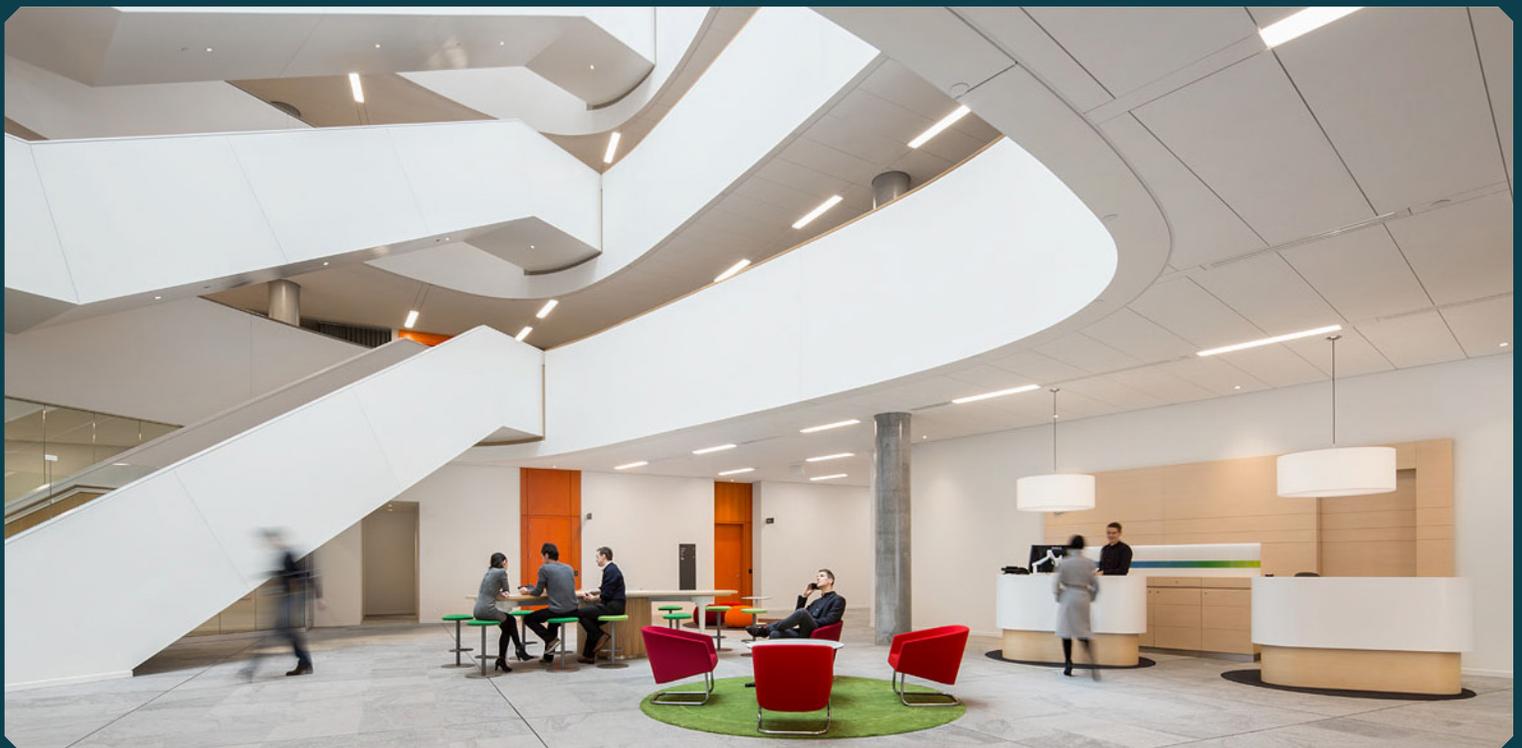

Résumé



Certifications

Informations pertinentes

LEED Or

LEED Or

Système d'évaluation reconnu à travers 150 pays, le programme LEED (Leadership in Energy and Environmental Design) vise à léguer un patrimoine bâti de meilleure qualité, dont l'impact environnemental serait moindre.

- Année de construction - 2017
- Usage - Bureaux
- Disponible - Immédiatement
- Espace disponible :
 - Tour A - 4e étage - 7 266 pi ca
 - Tour B - Rez-de-chausée - 5 558 pi ca
 - Tour B - 3e étage - 26 043 pi ca
 - Superficie totale - 38 867 pi ca
- Stationnement :
 - Total de 1190 places (intérieur/extérieur)
- Porte de quais de chargement :
 - Total de une (1) porte
- Porte de garage «drive-in» :
 - Total de deux (2) portes
- Équipements :
 - Caféteria
 - Gym
 - Garderie

MONTONI

Pour toutes questions liées à cette
présentation, veuillez contacter :
abouchard@groupemontoni.com