


# Complexe Jules-Brillant




**MONTONI**

Bâtir sur parole  
pour demain

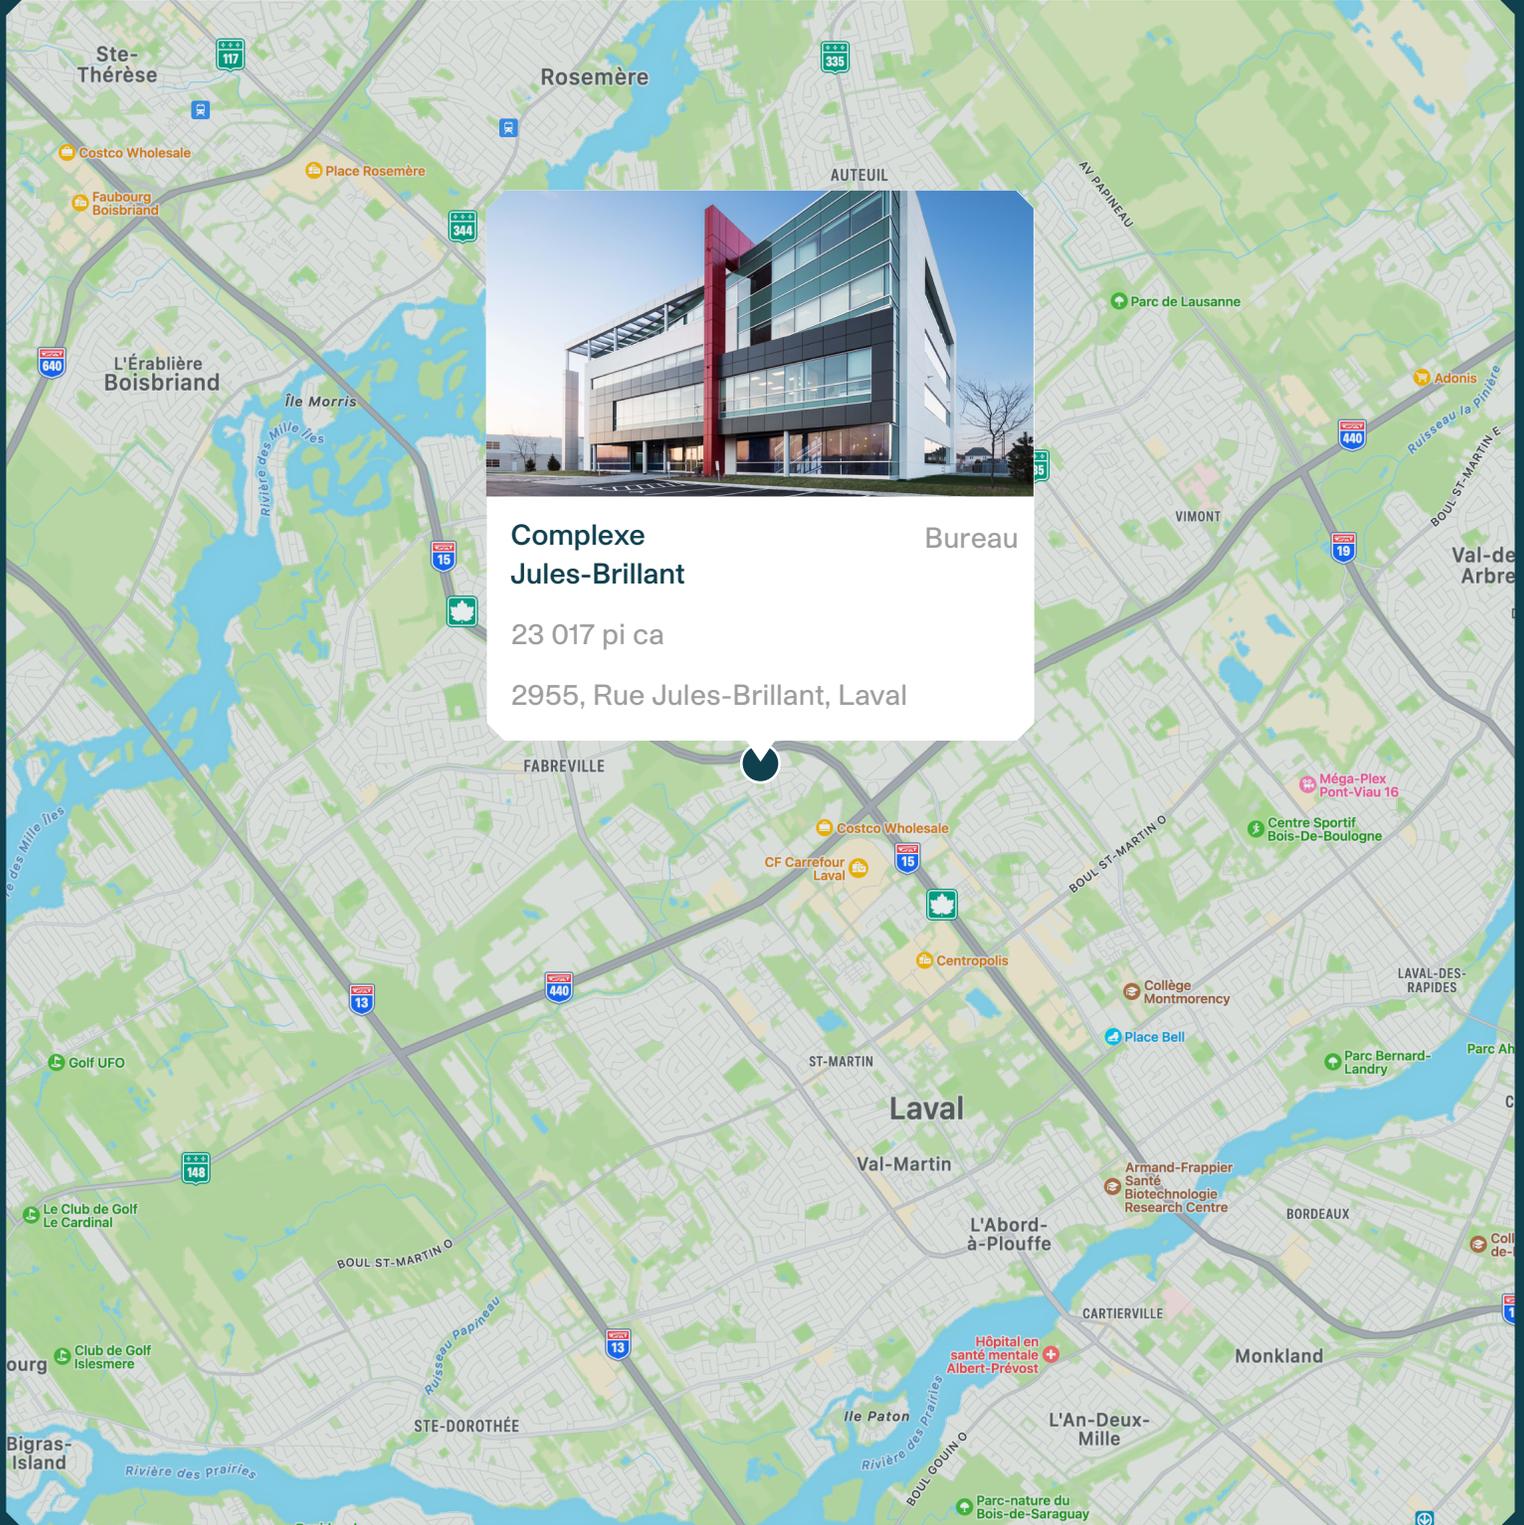

**Complexe Jules-Brillant** Bureau  
23 017 pi ca  
2955, Rue Jules-Brillant, Laval

# Plan du quartier

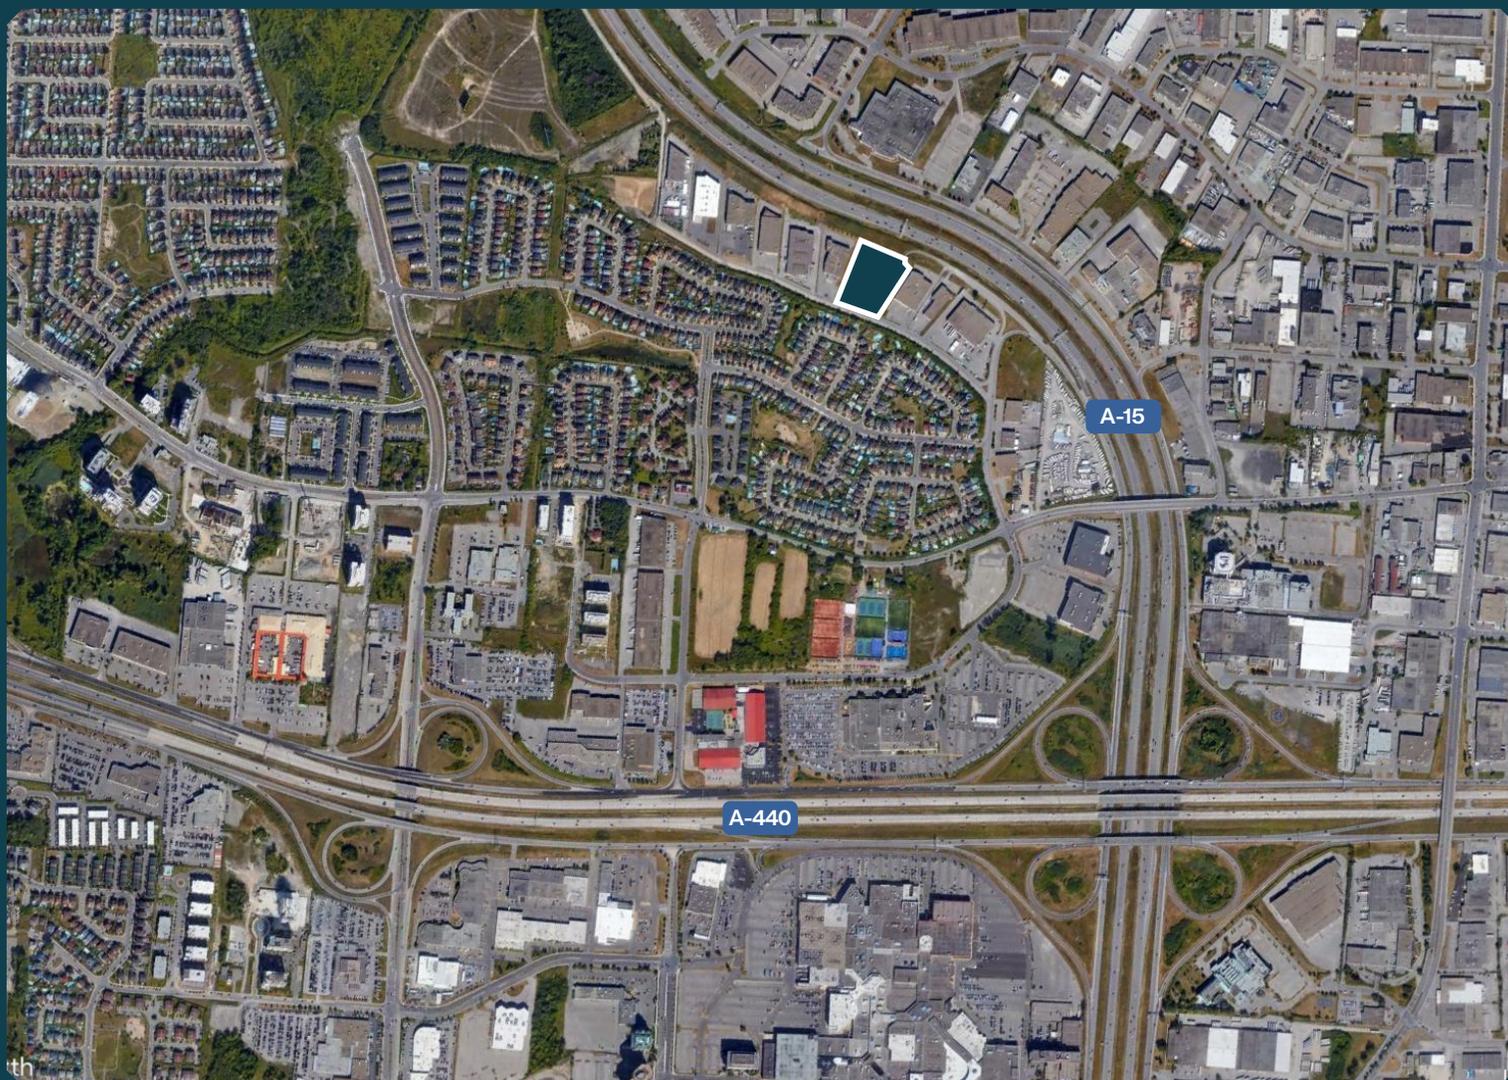


## BÂTIMENT

Espace disponible - 23 017w pi ca  
RDC - 9 659 pi ca  
3e étage - 5 782 pi ca  
4e étage - 7 576 pi ca

## ACCÈS

2955 Rue Jules-Brillant, Laval  
Accès rapide aux autoroutes 15, 440  
Cases de stationnement intérieures et extérieures


# Plan du rez-de-chaussée

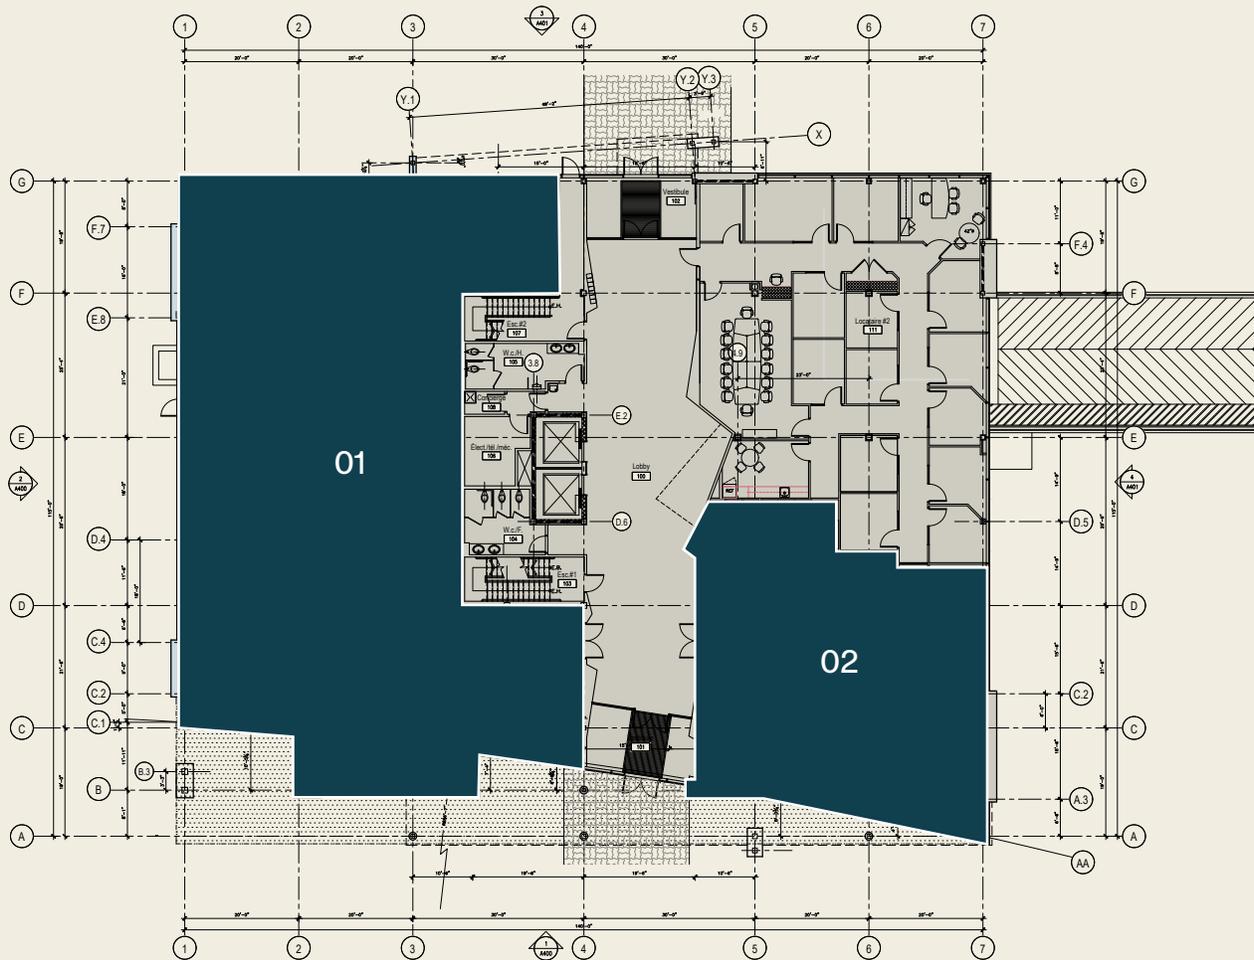

01 - 6 868 pi ca


02 - 2 791 pi ca

# Plan du 3<sup>ème</sup> étage

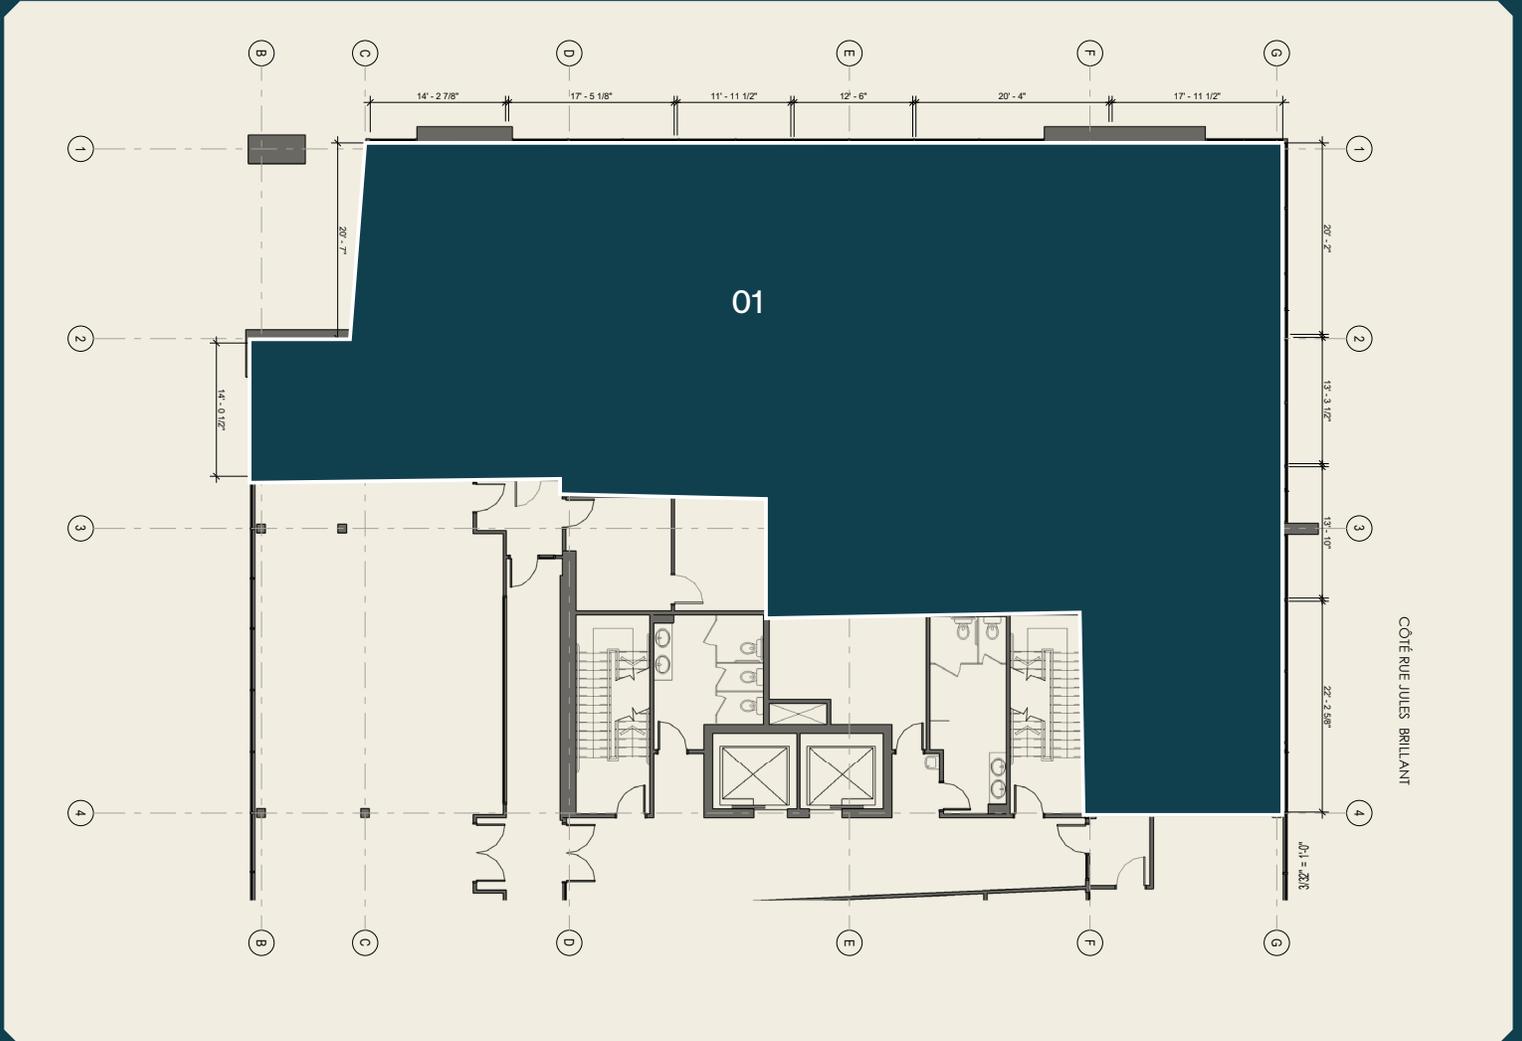


01 - 5 782 pi ca

# Plan du 4<sup>ième</sup> étage

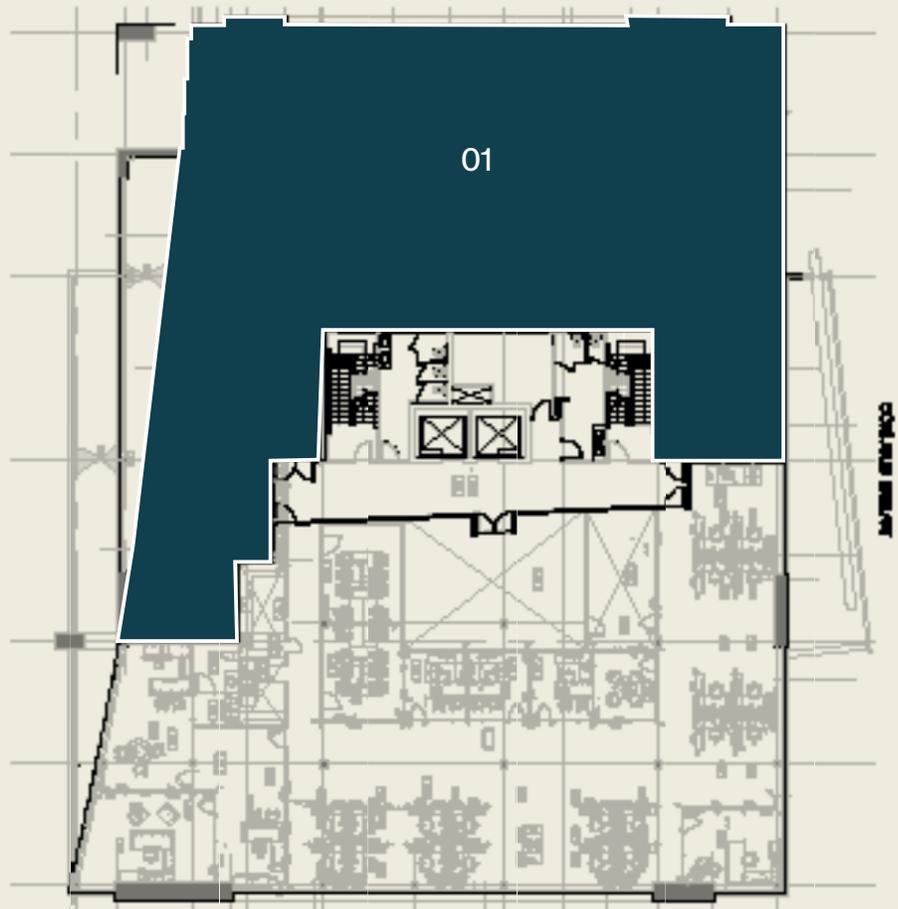

01 - 7 576 pi ca

# Résumé

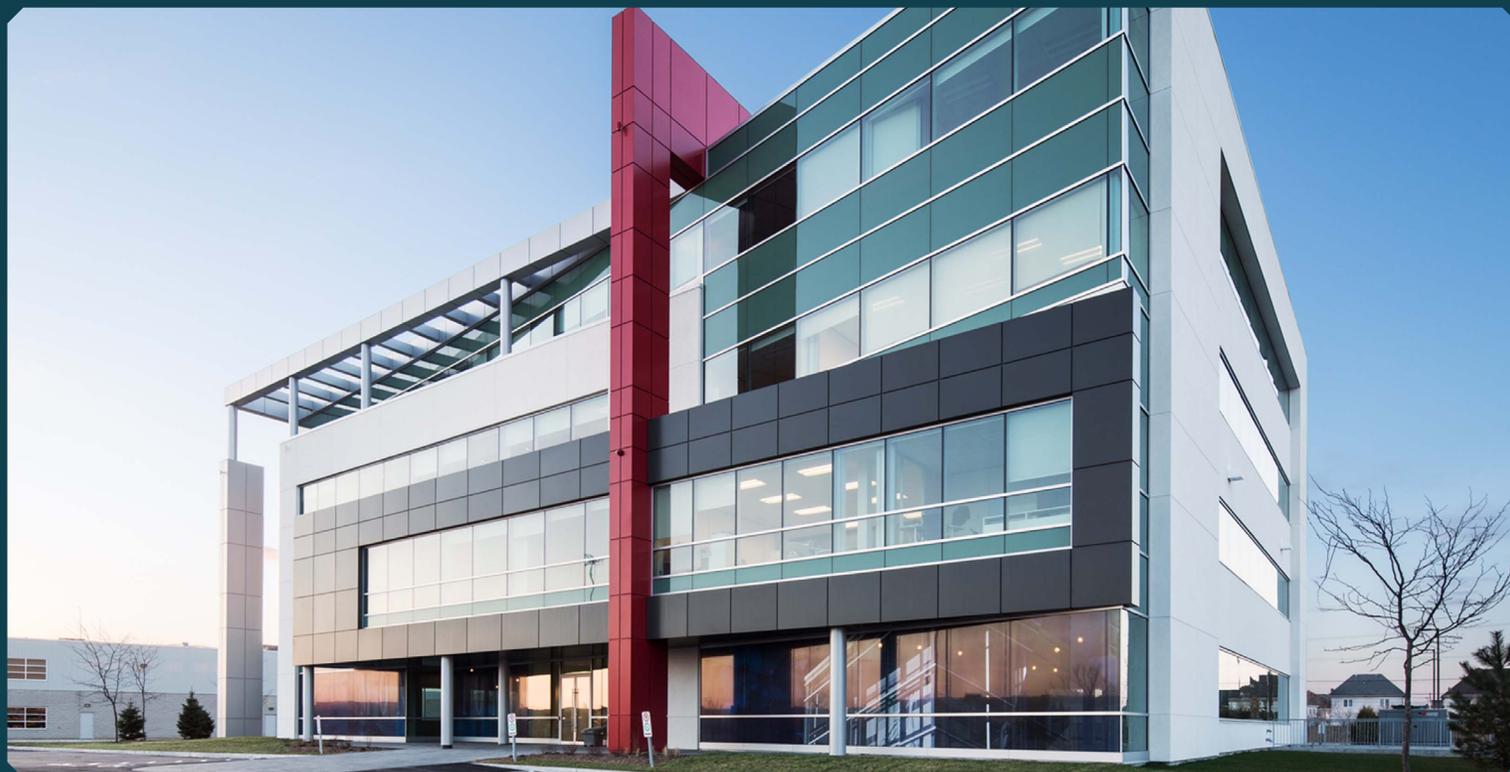

## Certifications

## Informations pertinentes



### LEED

Système d'évaluation reconnu à travers 150 pays, le programme LEED (Leadership in Energy and Environmental Design) vise à léguer un patrimoine bâti de meilleure qualité, dont l'impact environnemental serait moindre.

• Année de construction - 2016

• Espace disponible :  
RDC - 9 659 pi ca  
3e étage - 5 782 pi ca  
4e étage - 7 576 pi ca

# MONTONI

Pour toutes questions liées à cette  
présentation, veuillez contacter :  
[abouchard@groupemontoni.com](mailto:abouchard@groupemontoni.com)